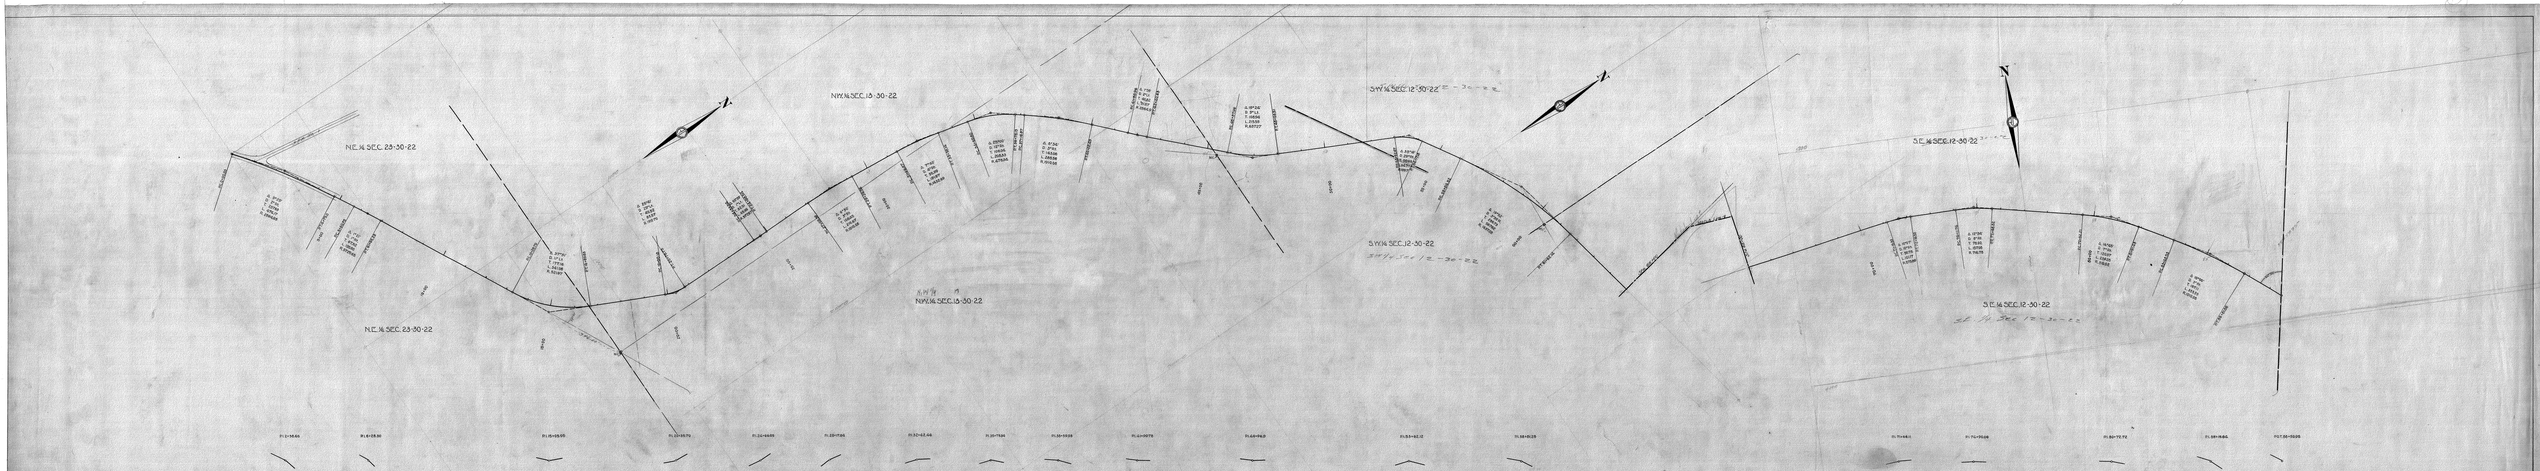
N.E.¼ SEC. 23-30-22
N.E.¼ SEC. 23-30-22
NW¼ SEC. 13-30-22
NW¼ SEC. 13-30-22
S.W.¼ SEC. 12-30-22
S.W.¼ SEC. 12-30-22
S.E.¼ SEC. 12-30-22
S.E.¼ SEC. 12-30-22
N