SEC. 12·30·23

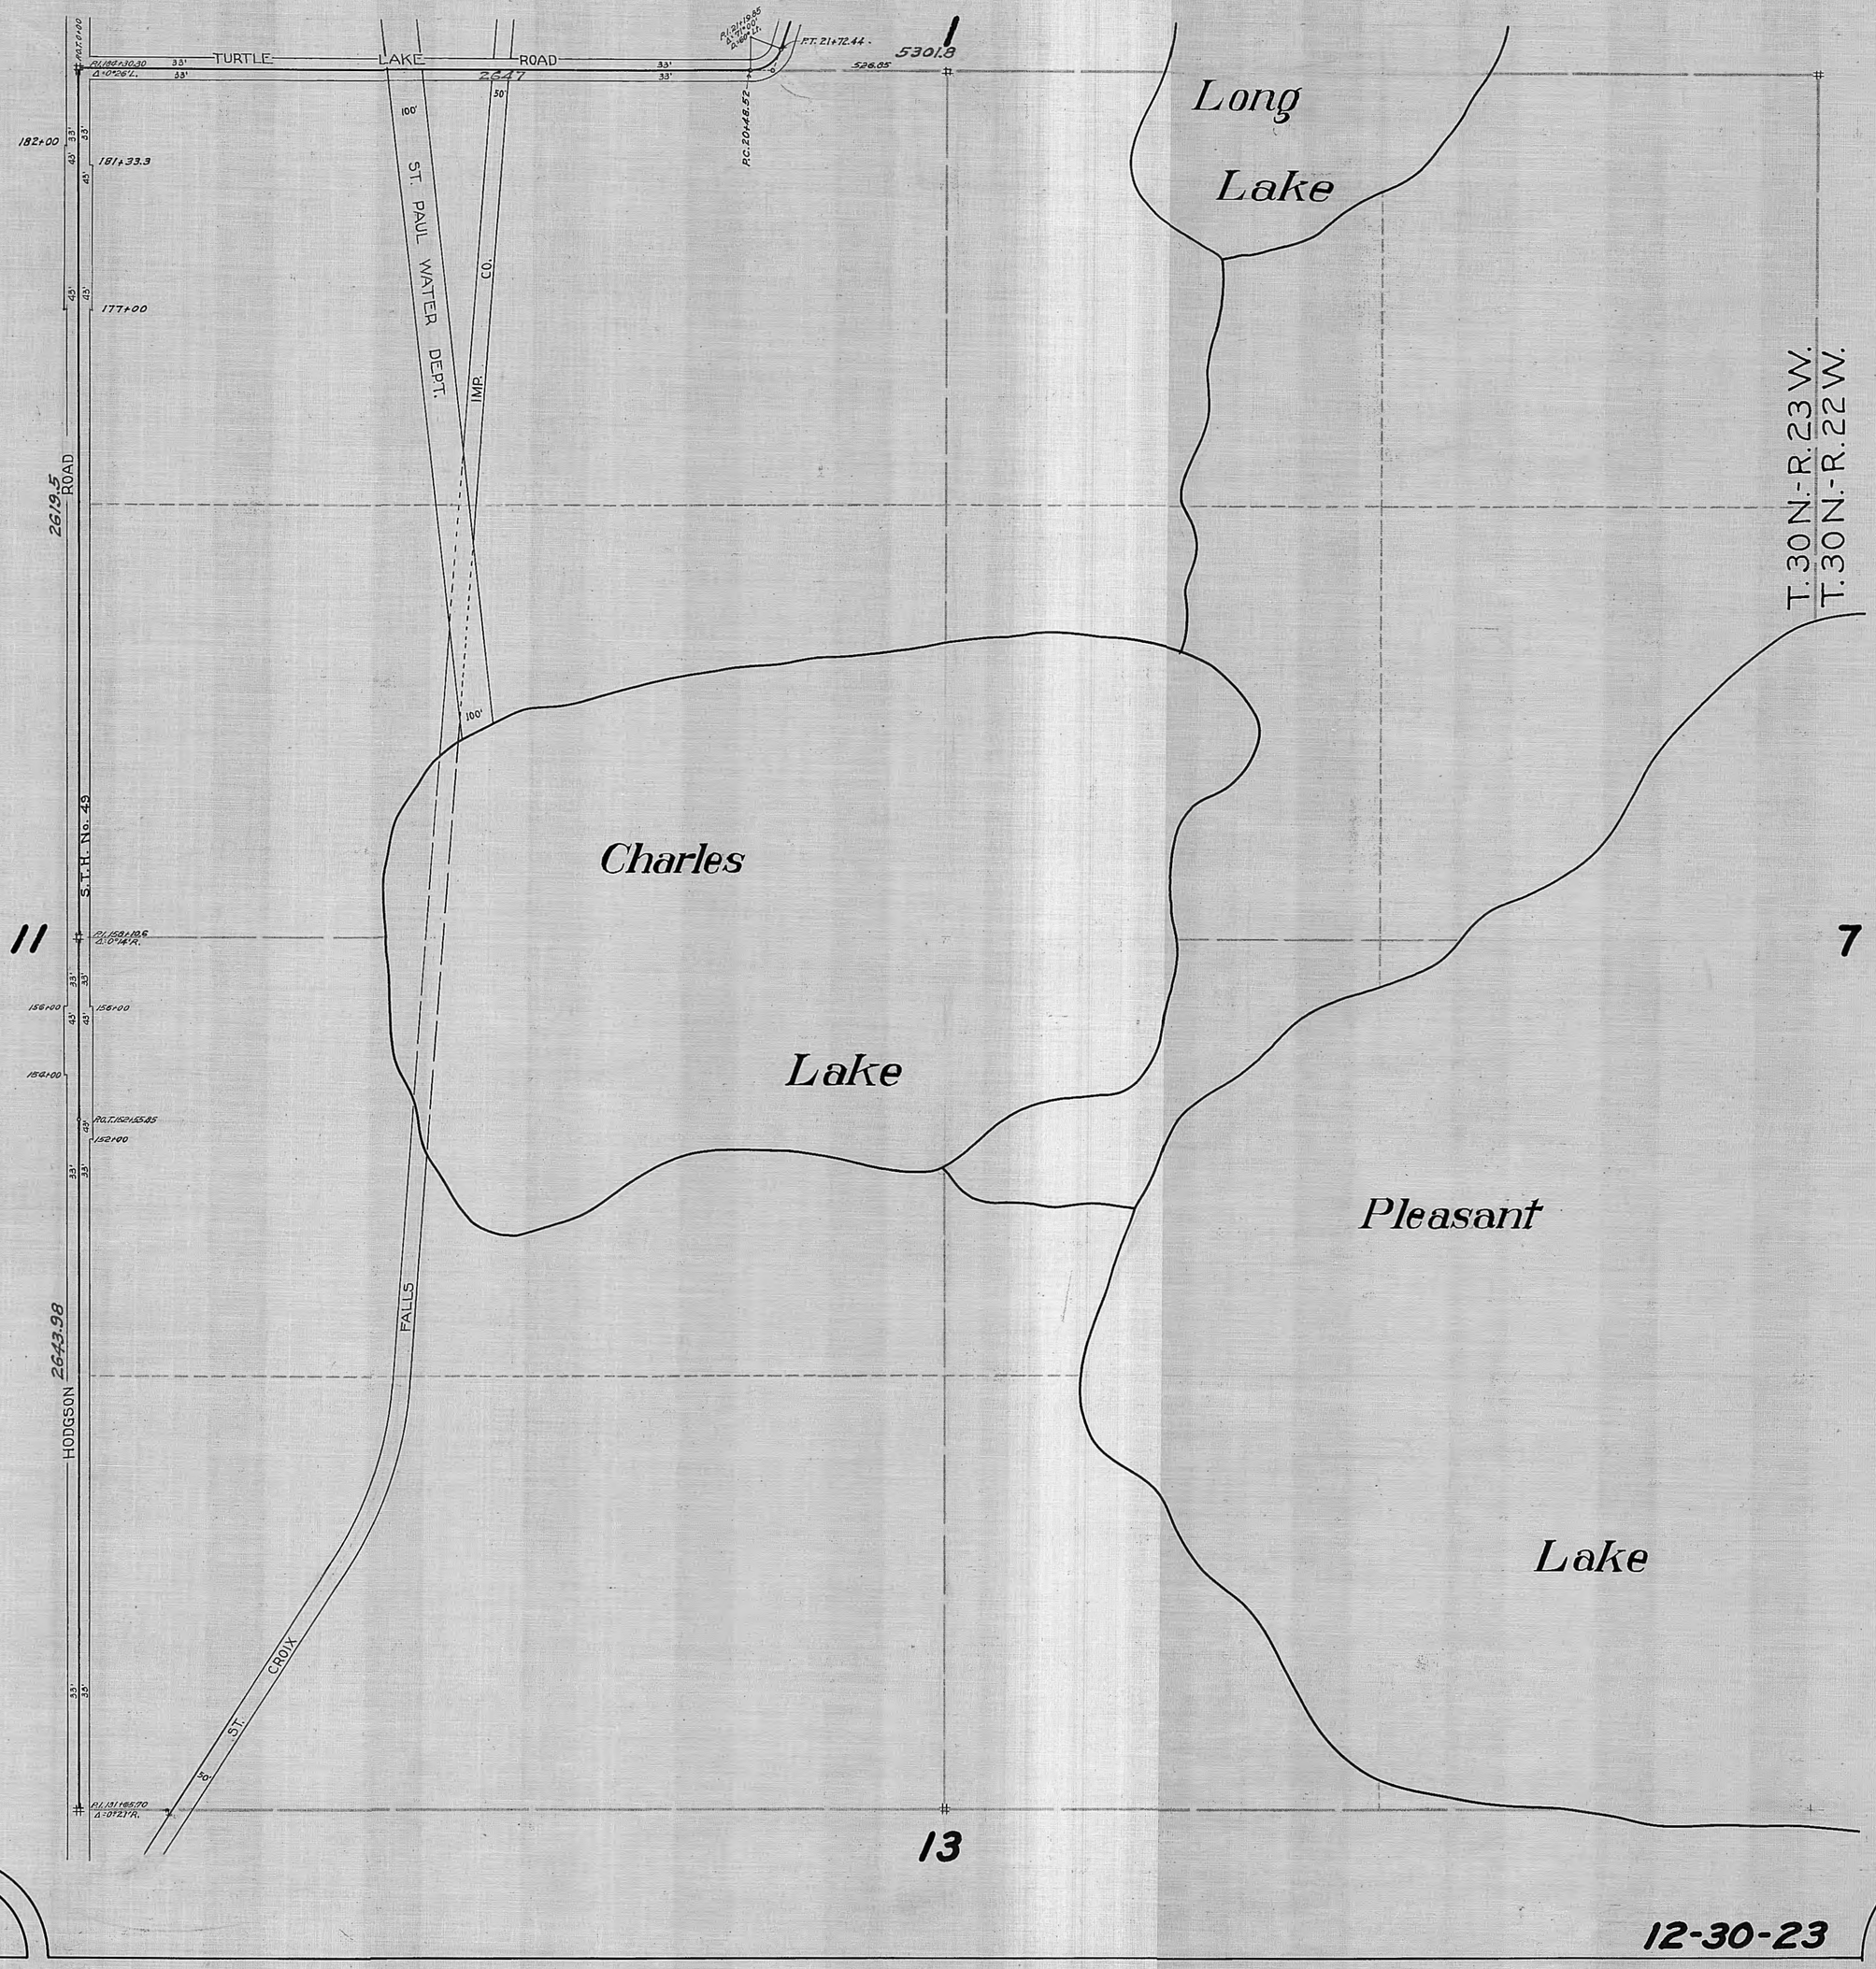
TURTLE LAKE ROAD
33'
33'
2647
50'
5301.8
526.05
PT. 21+72.44
PC. 20+48.52
182+00
181+33.3
177+00
100'
ST. PAUL WATER DEPT.
CO.
IMP.
100'
2619.5
ROAD
S.T.H. No. 45
Long
Lake
T. 30 N. - R. 23 W.
T. 30 N. - R. 22 W.
Charles
Lake
11
7
156+00
156+00
156+00
152+00
HODGSON
2643.98
FALLS
ST. CROIX
Pleasant
Lake
13
12-30-23
42434