Sta. 0+20 ℄
Construct M.H #1

Sta. 0+20 To Sta 1+15
Furn. & Install 95 Lin. Ft. 12" Vit Pipe

Sta 1+15 ℄
Construct M.H. #2

Sta 1+15 To Sta. 2+80
Furn & Install 165 Lin Ft. 12" Vit. Pipe

Sta. 2+80 ℄
Construct M.H. #3

Sta 2+80 To Sta 4+43.67
Furn & Install 164 Lin. Ft. 12" Vit. Pipe

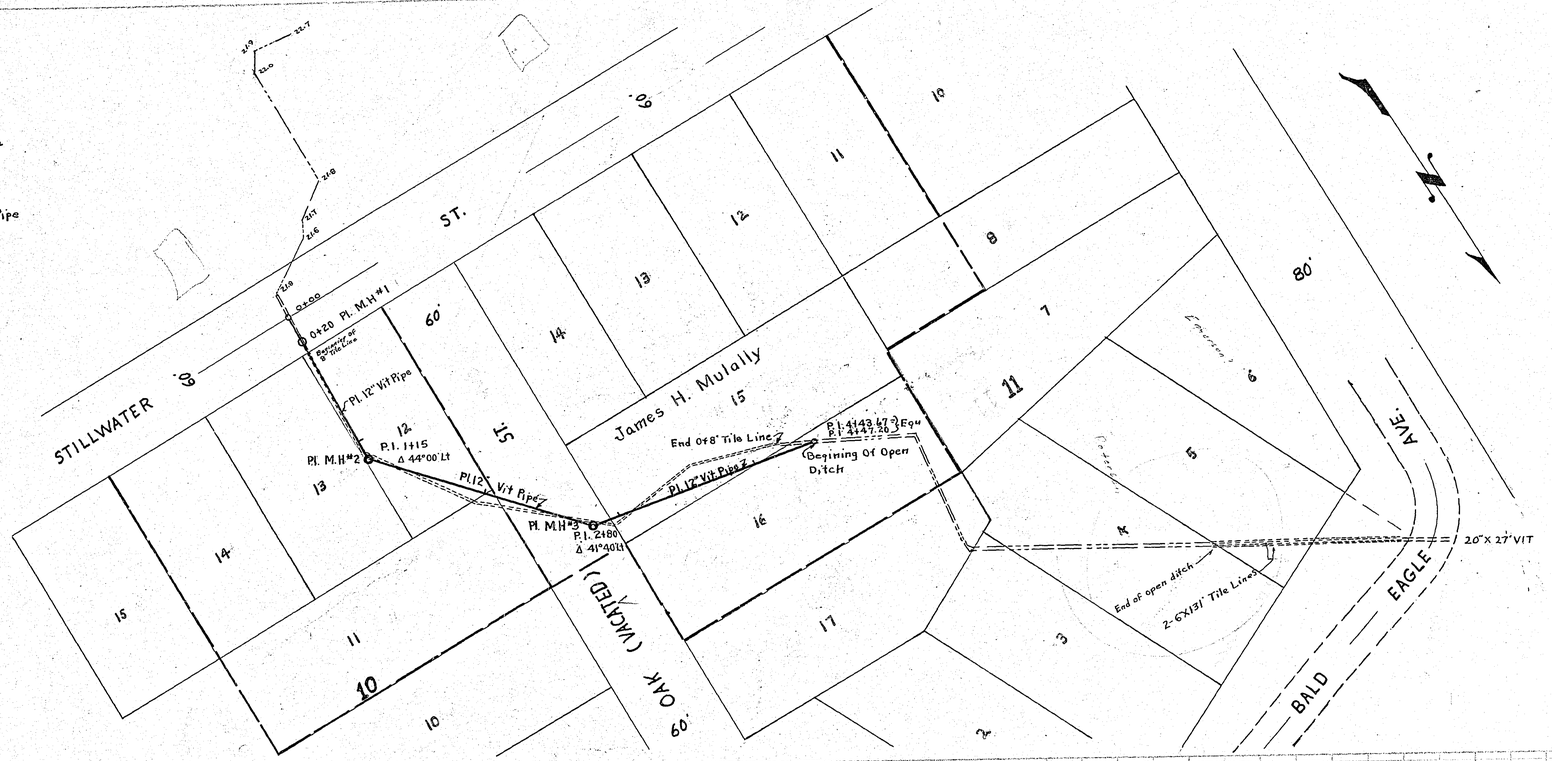

B.M. Spk 18" Elm
S.W Cor Sewer & Stillwater St.
Elev. 925.30

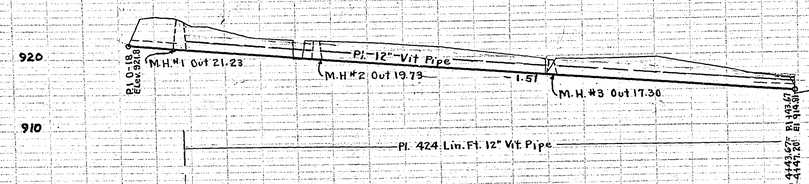

OFFICE OF
RAMSEY COUNTY SURVEYOR
HARRY S BRONSON

DRAINAGE PLAN

STILLWATER ST. TO BALD EAGLE AVE
THROUGH MULLALY PROPERTY

JUNE 1946 SCALE 1" = 50'

3244