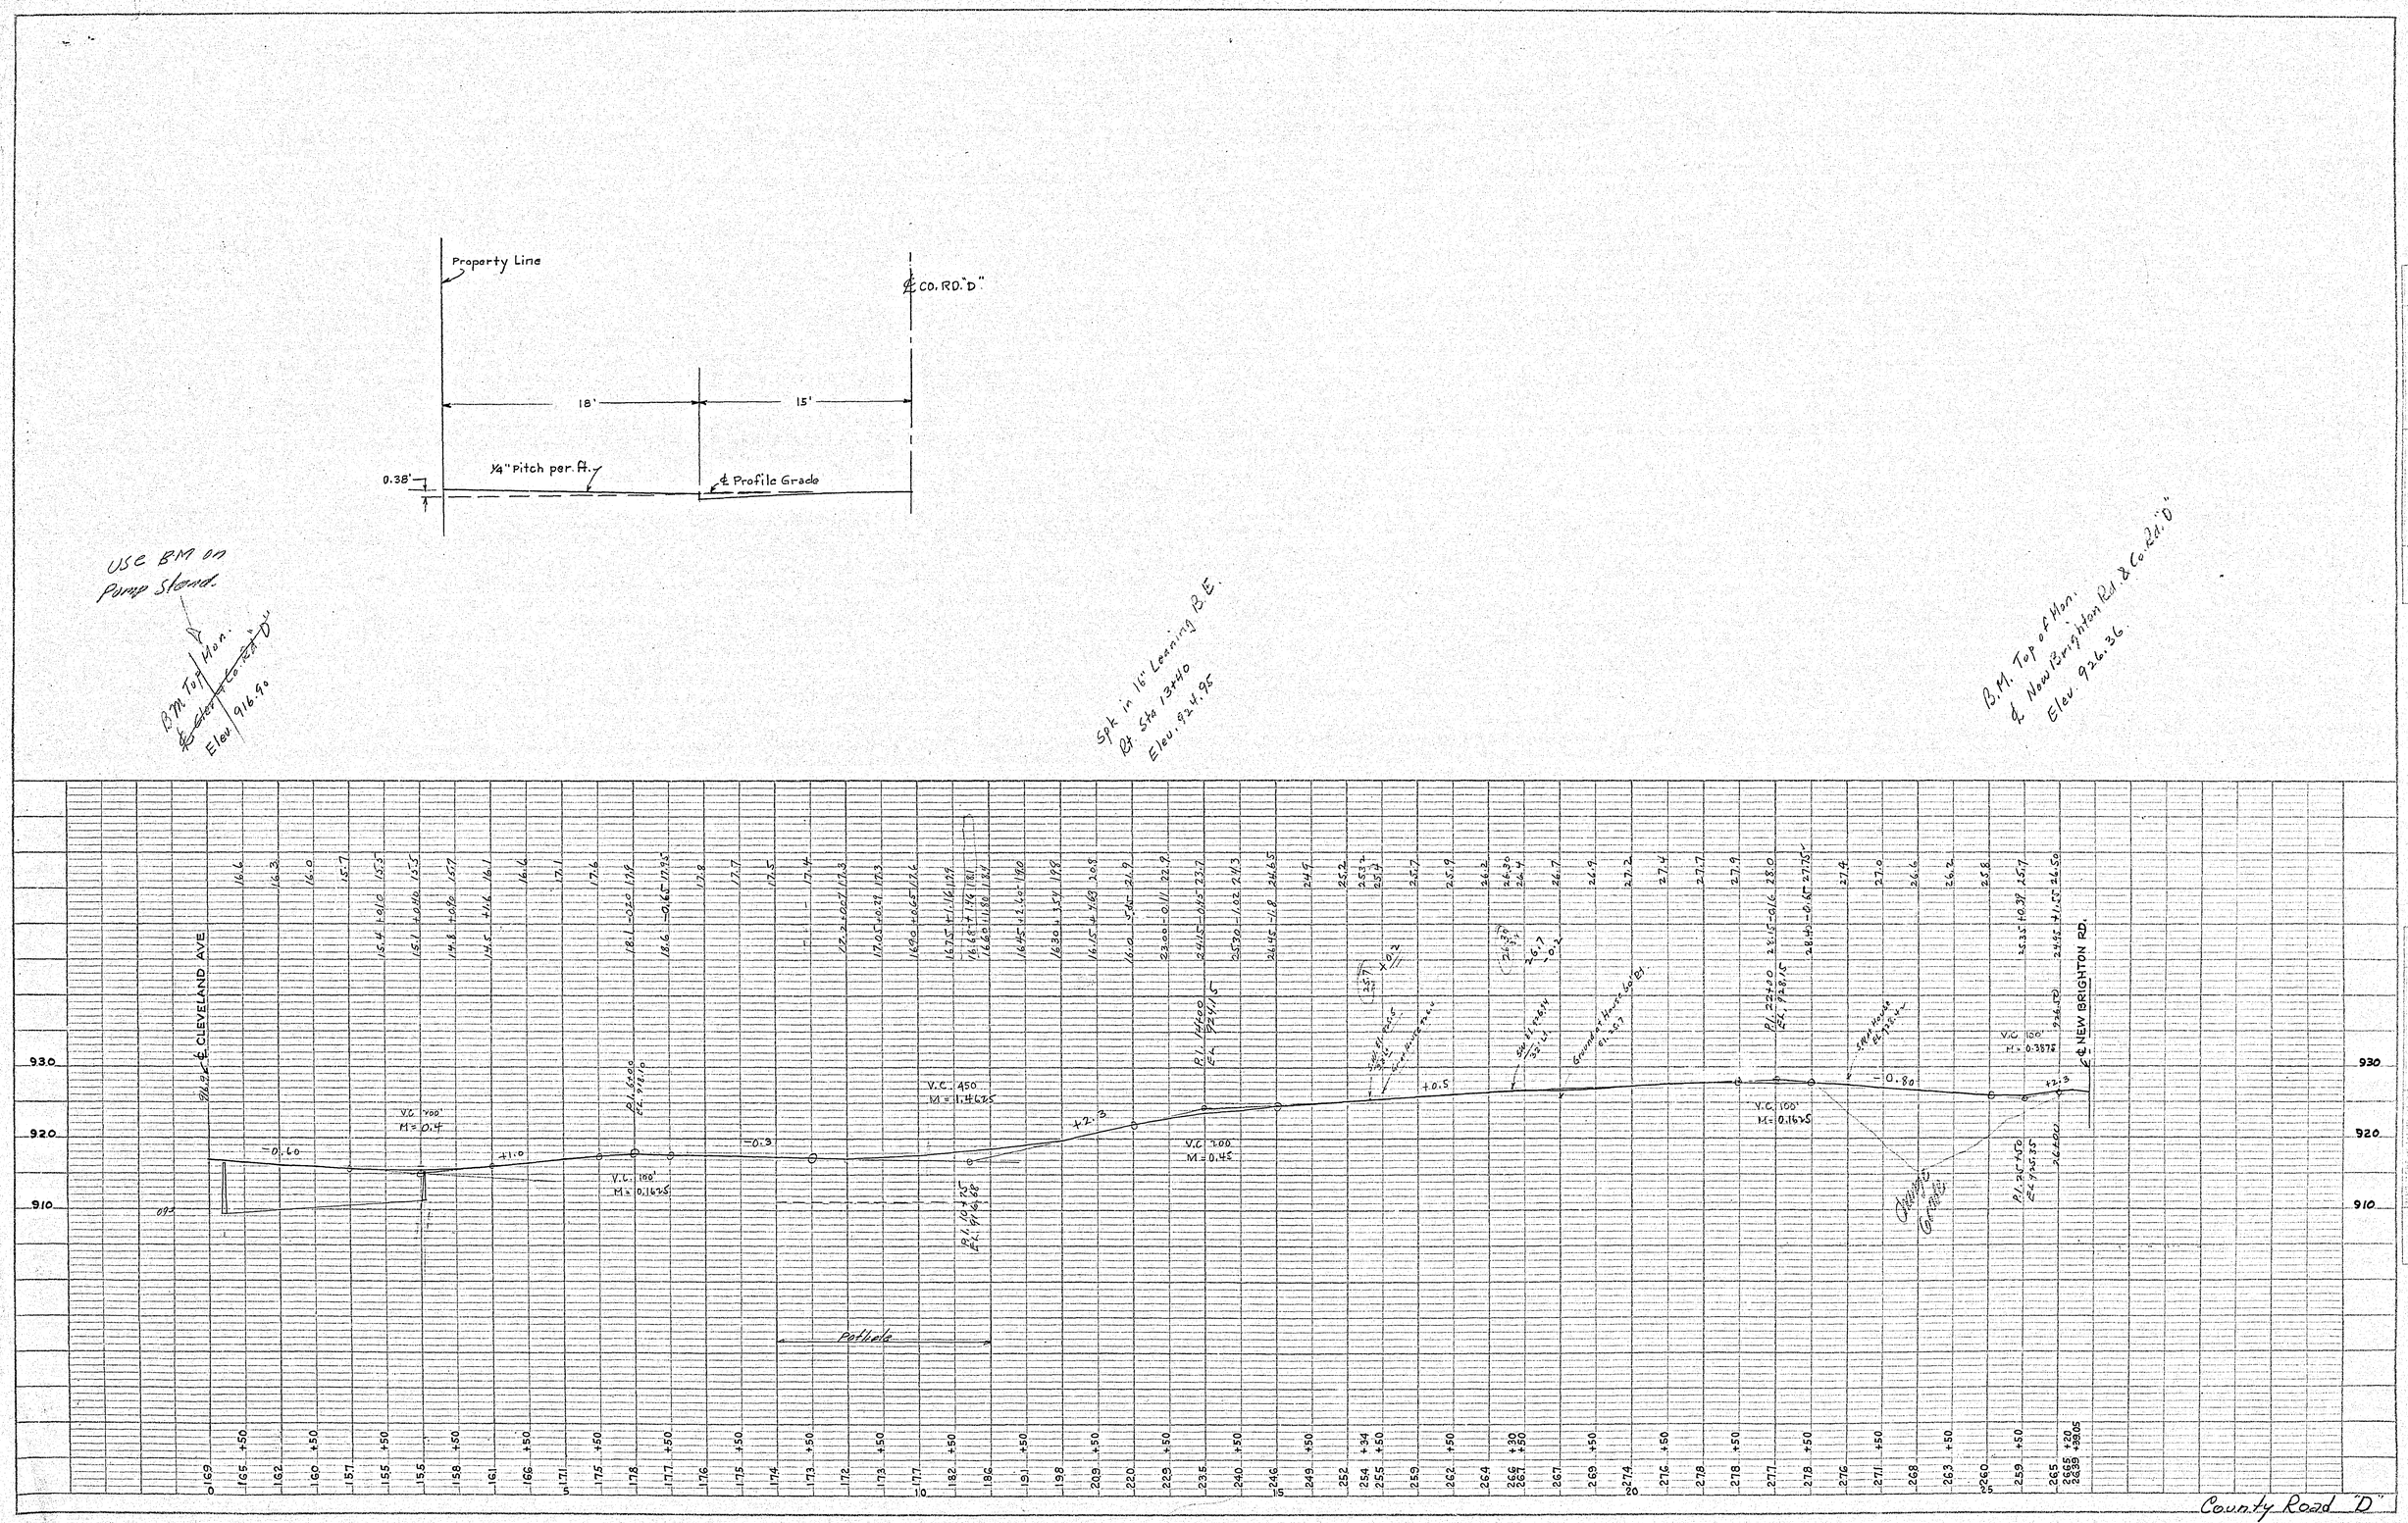

Property Line
℄ CO. RD. "D"
18'
15'
0.38'
1/4" Pitch per ft.
℄ Profile Grade
Use BM on Pump Stand.
B.M. Top of Mon. ℄ Cleveland Co. Rd. "D" Elev. 916.90
Spk in 16" Leaning B.E. Rt. Sta 13+40 Elev. 924.95
B.M. Top of Mon. ℄ New Brighton Rd. & Co. Rd. "D" Elev. 926.36
℄ CLEVELAND AVE
℄ NEW BRIGHTON RD.
V.C. 200' M = 0.4
V.C. 100' M = 0.1625
V.C. 450 M = 1.4625
V.C. 200 M = 0.45
V.C. 100' M = 0.1625
V.C. 100' M = 0.3875
Potholes
930
920
910
County Road "D"

6615