LEGEND

RIGHT-OF-WAY TO BE ACQUIRED

TEMPORARY SLOPE EASEMENT

0+83 X-DRAIN
INP 36"X 66" S.C. CULVERT
REMOVE AS COMMON EXCAVATION

HIGHWOOD HILLS

VALLEY VIEW PLACE

FRED A. SONNEN (24)

FRED A. SONNEN (14)

GEORGE T. & HELENA MARIE BARRETT (1)

IRENE A. FRIBERG (2)

JAMES H. & NORA C. AXNESS (3)

CECIL C. & HILDA W. DAVISON (4)

LINWOOD AVE.

HIGHWOOD AVE.

BEGIN PROJ. STA. 0-50

P.O.T. 19+71.5

WOODS

LOW LAND

BRUSH

LELAND LEE PLUMMER (23)

EARL L. VOGT (22)

EDWIN B. & CATHERINE E. OLWIN (21)

GRANT A. & MYRTLE ERSKINE (20)

TRUSTEES OF DIOCESE OF MINNESOTA (19)

FRANK J. & EVA KAUFHOLD (18)

HO.

CONC. FLUME

℄ 5+56.21

END CONST. AT STA. 1+30

C.B. 12

C.B. 14

8624

BIT. CURB

M.H. 7

M.H. 10

M.H. 11

M.H. 15

SLOPE EASEMENT

PROPOSED WATERMAIN

SEE SHEET NO. 4 FOR DETAILS

INDICATES DITCH BLOCK

CONSTRUCTION PLAN

B.M. ELEV. 875.24
TOP AT WEST END OF CULVERT
S.W. COR. HIGHWOOD & McKNIGHT

B.M. ELEV. 950.92
SPIKE IN 18" OAK
COR. LINWOOD & McKNIGHT

V.C. 200'
M. = 0.2350

V.C. 300'
M. = 0.9225

V.C. 200'
M. = 0.445

V.C. 500'
M. = 2.3625

V.C. 100'
M. = 0.0125

V.C. 100'
M. = 0.0325

V.C. 70'
M. = 0.0525

V.C. 40'
M. = 0.3050

V.C. 70'
LT. M. = 0.2963
RT. M. = 0.0825

Pl. 6+00
EL. 926.56

Pl. 10+50
EL. 937.90

Pl. 13+50
EL. 940.0

Pl. 8+00
EL. 930.00

Pl. 20+75
EL. 957.71

Pl. 6+00
EL. 900.65

Pl. 9+20
EL. 983.

Pl. 9+80
EL. 976.5

Pl. 2+60
EL. 980.36

INV. 95.5

INV. 93.0

INV. 93.5

INV. 95.0

INV. 96.8

INV. 97.1

INV. 97.4

INV. 97.90

INV.

LEGEND

RIGHT-OF-WAY TO BE ACQUIRED

TEMPORARY SLOPE EASEMENT

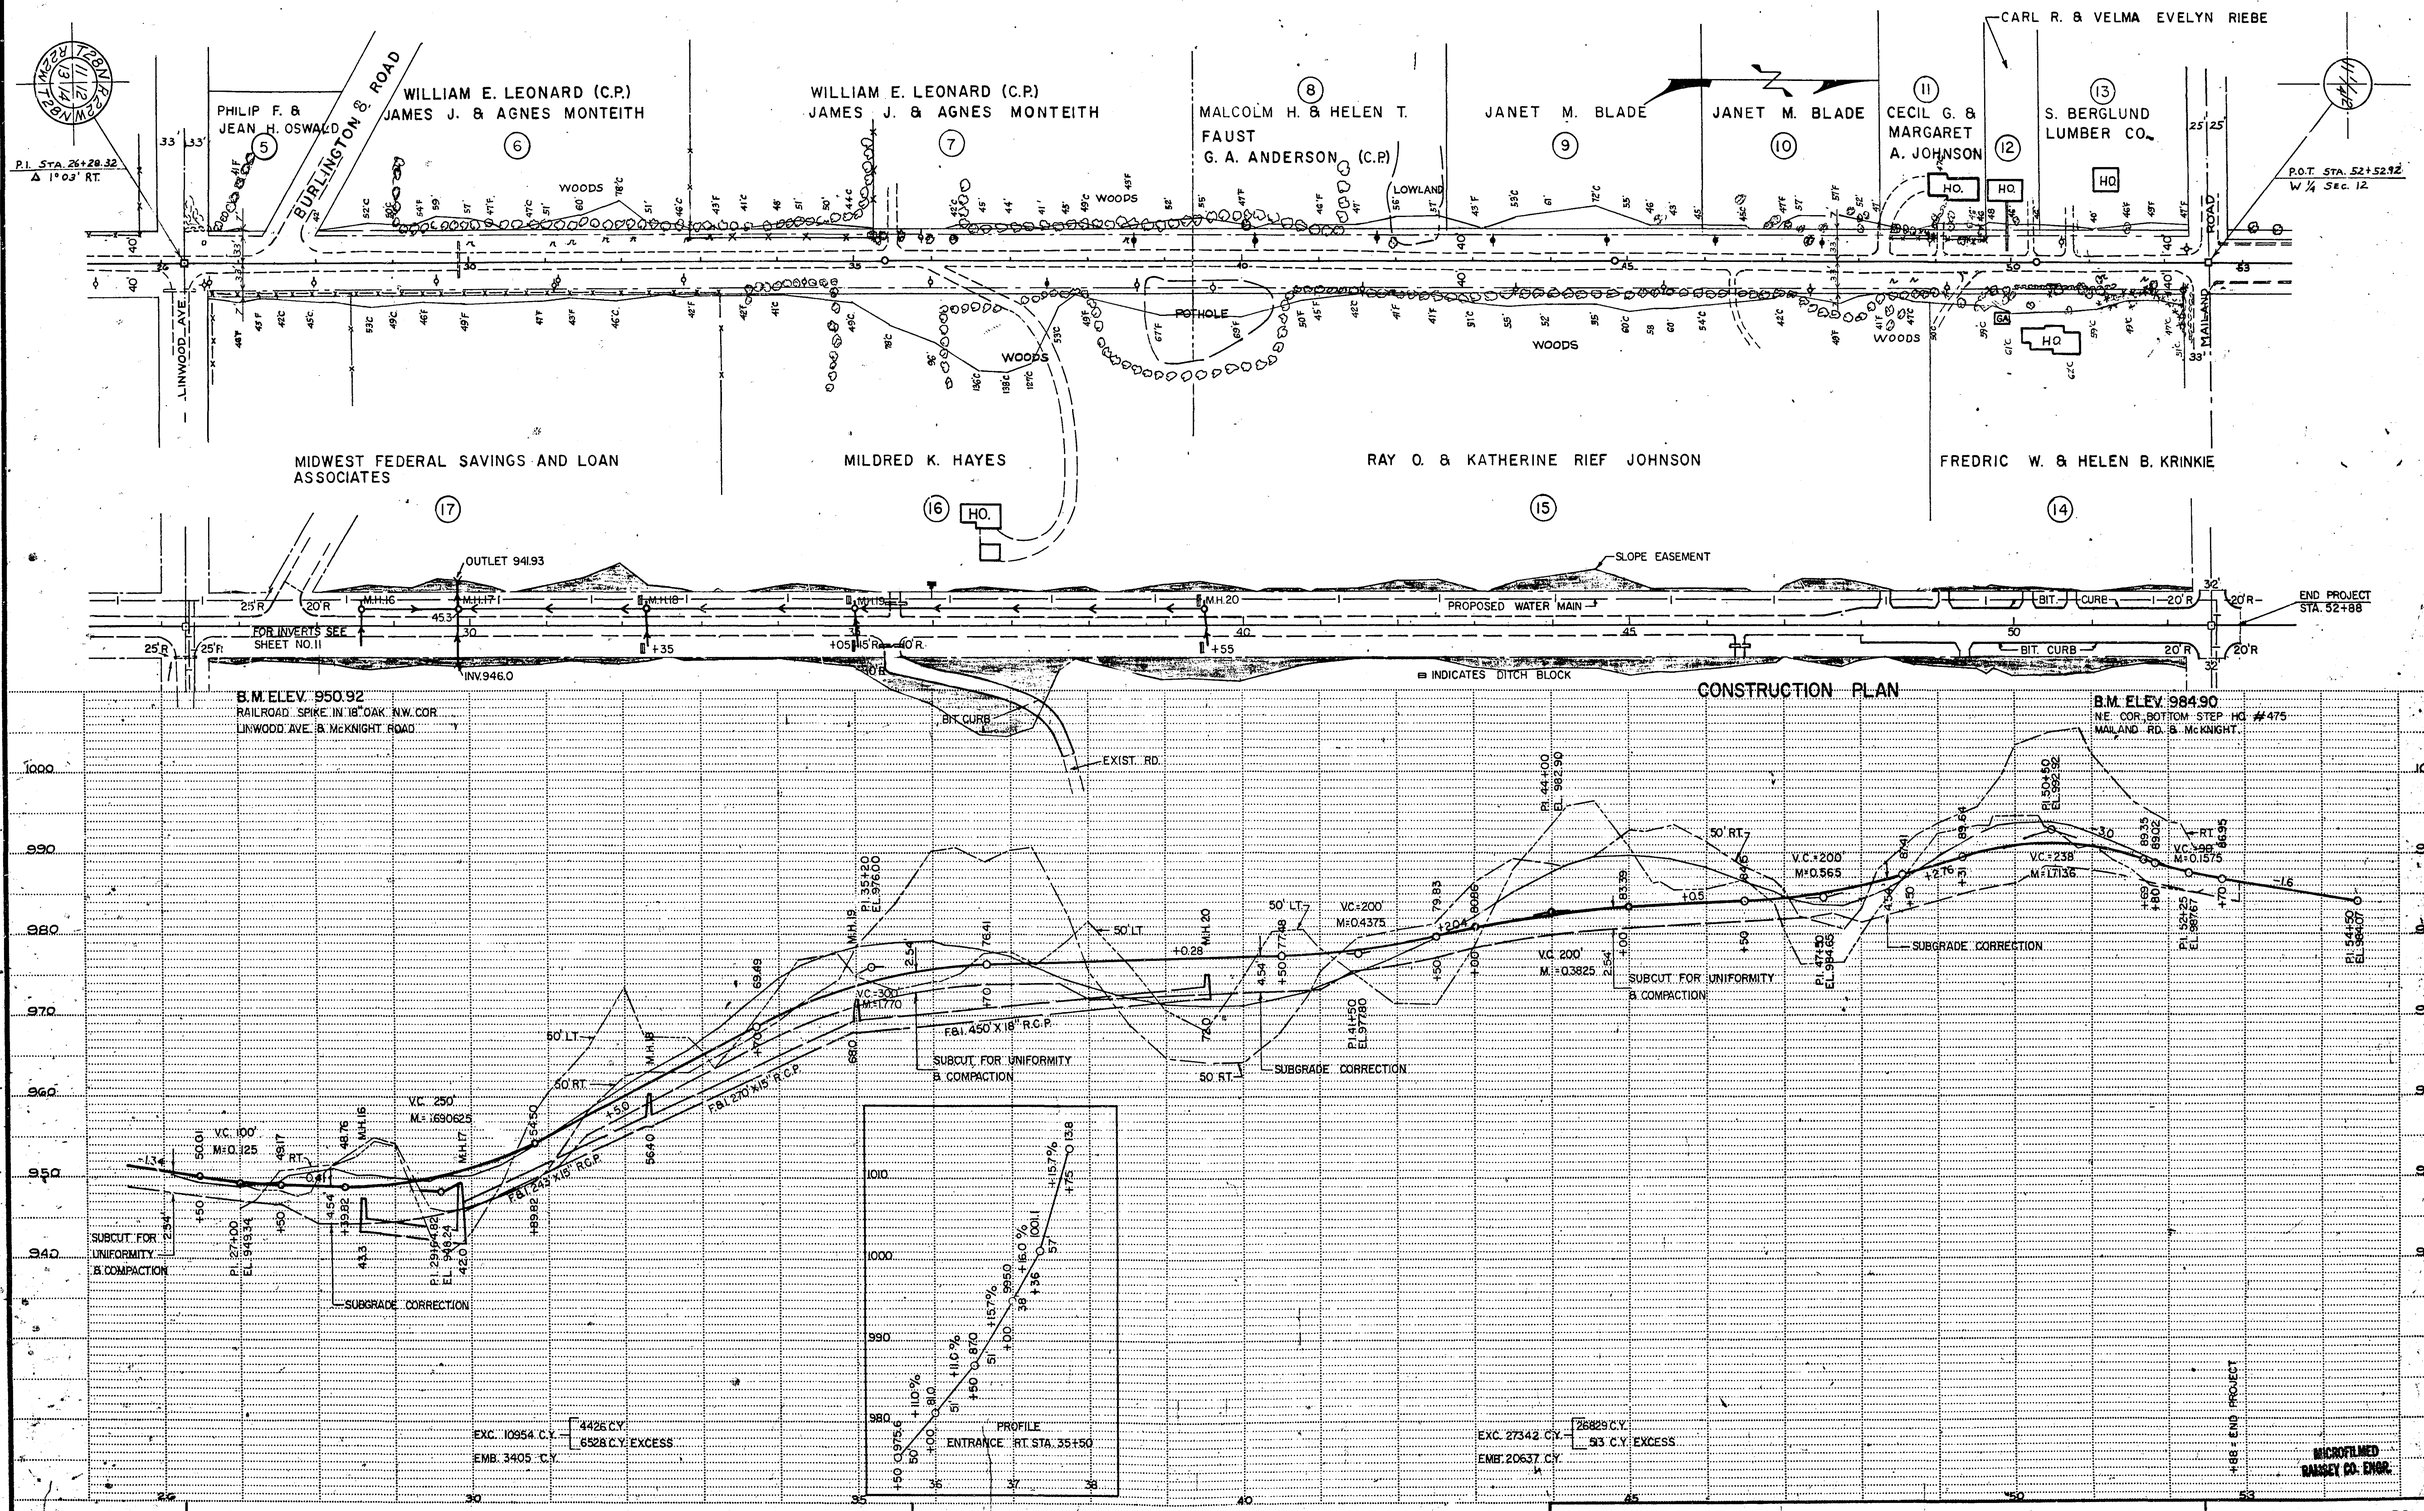

BAL. NO. 3 | BAL. NO. 4 | S.A.P. No. 62-668-08 McKNIGHT ROAD | **Sheet No. 6 of 17 Sheets**

2