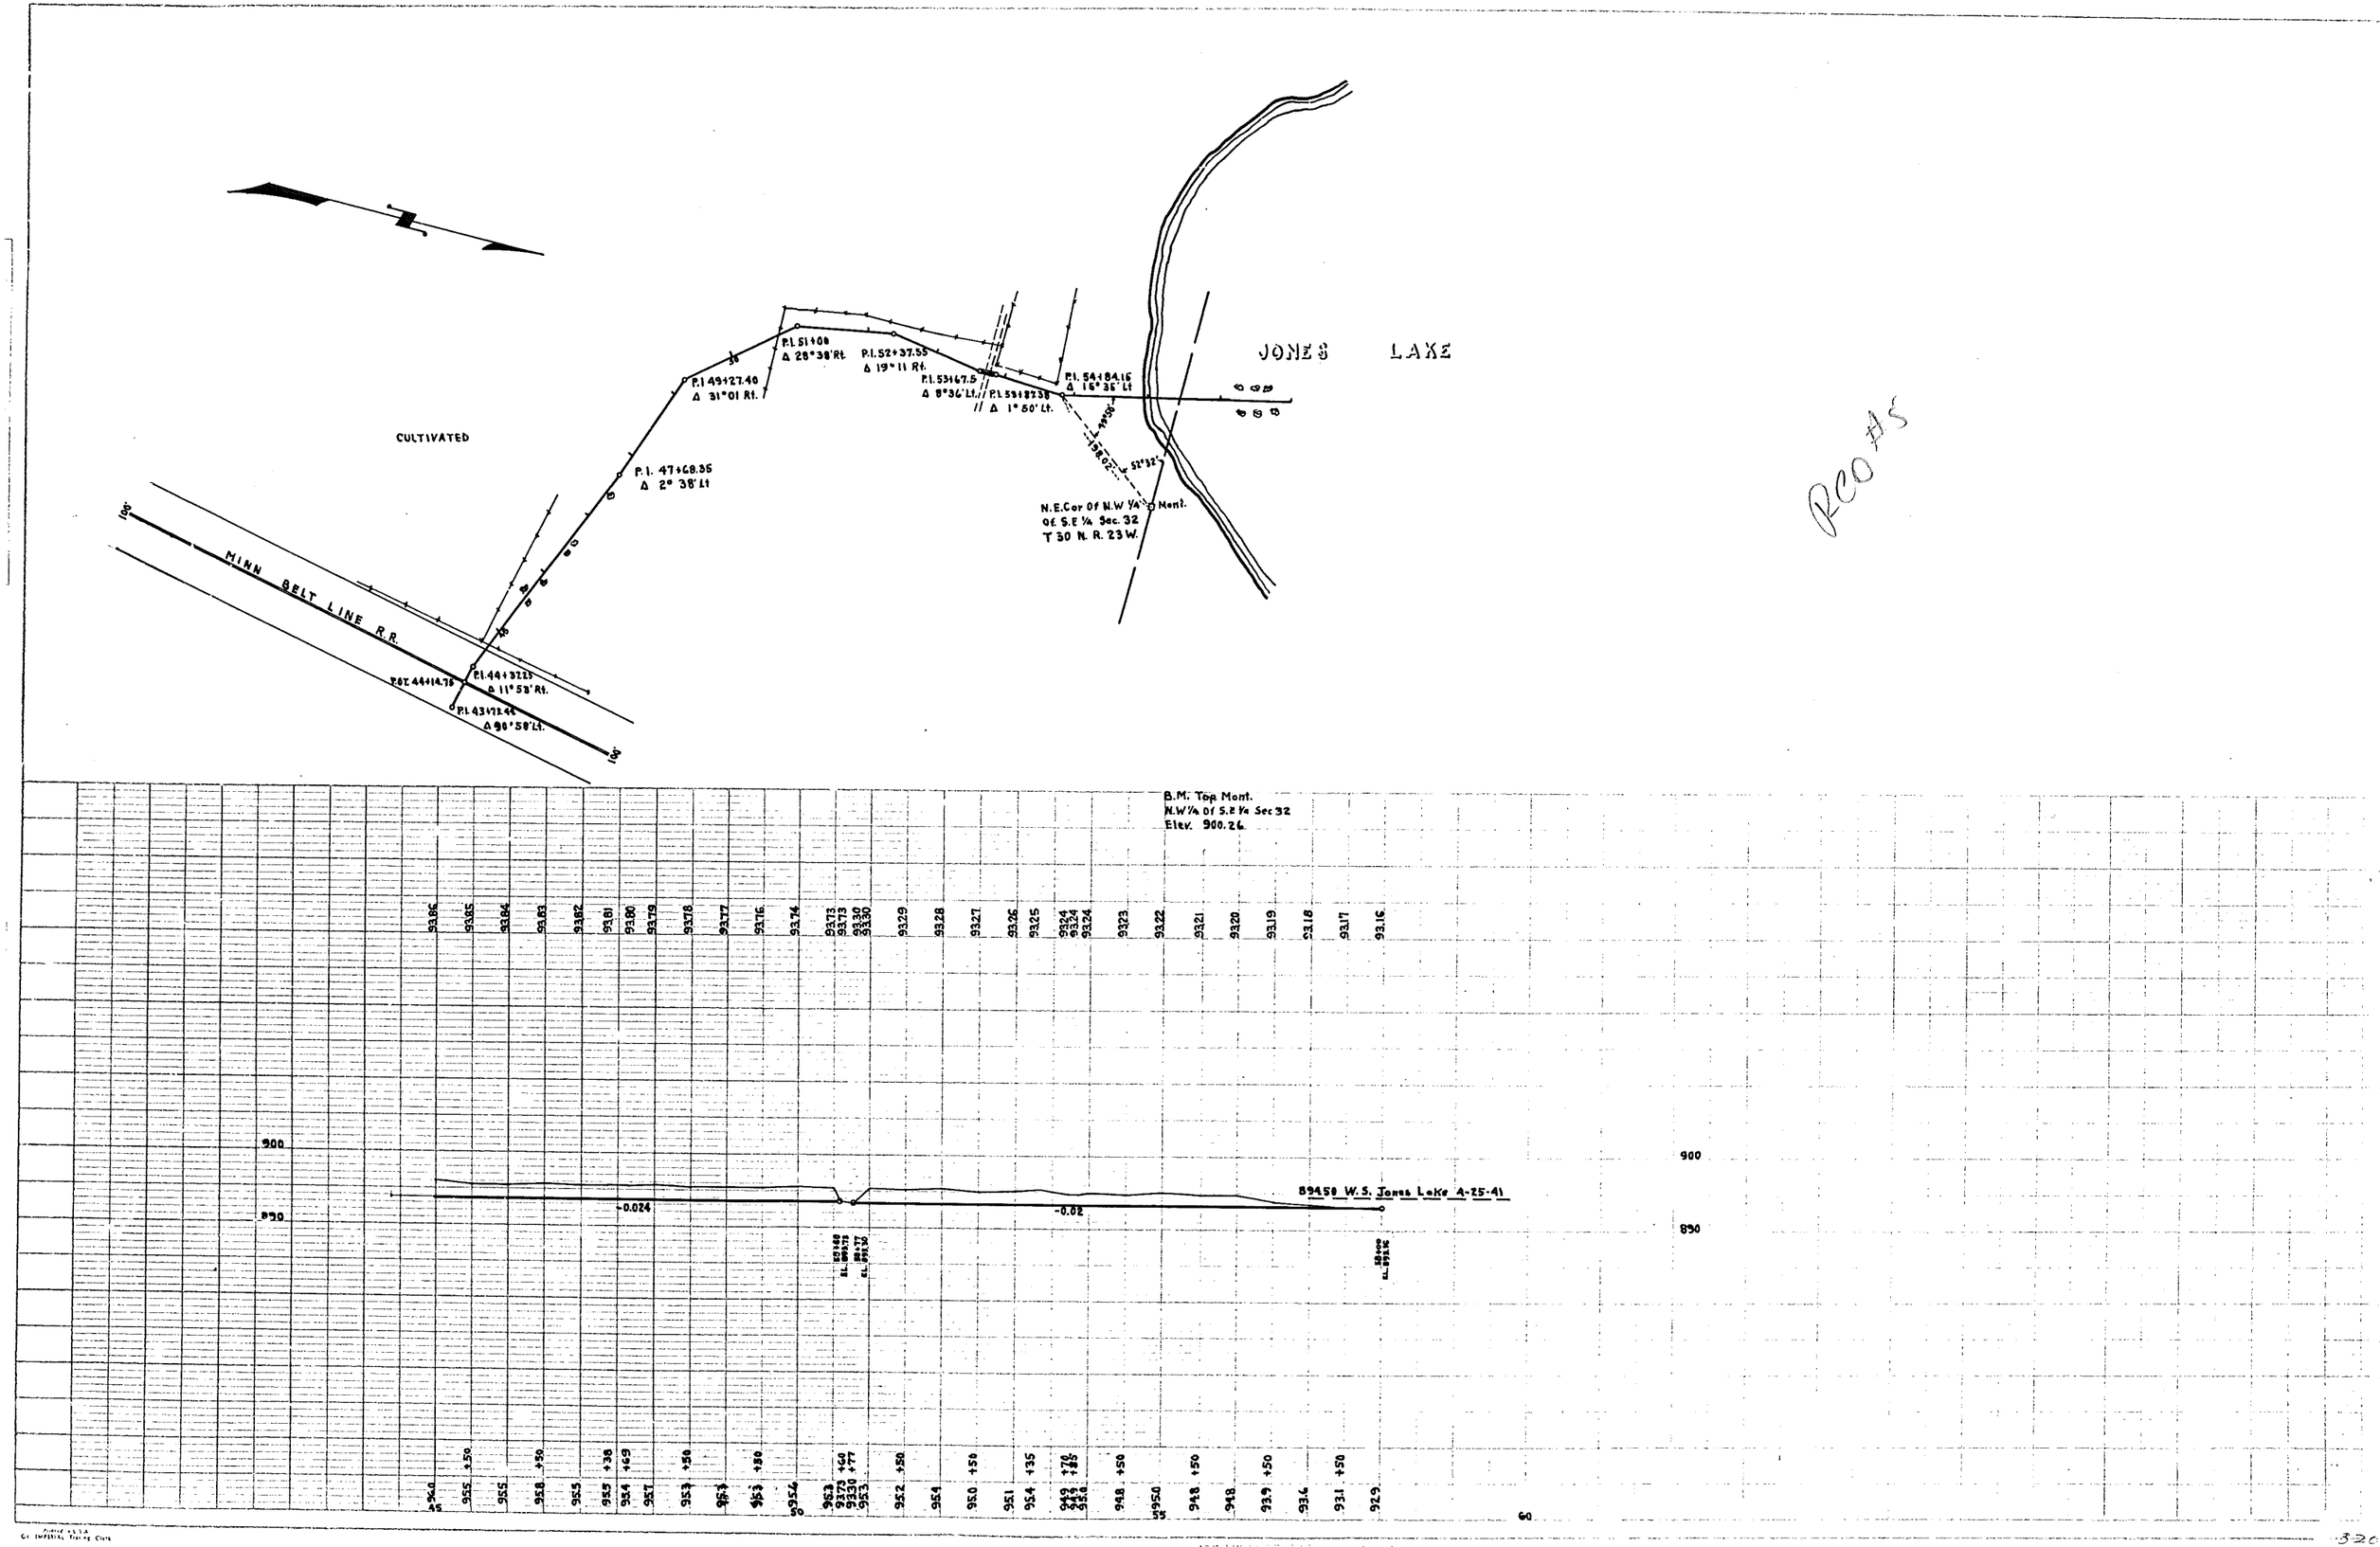

JONES LAKE
CULTIVATED
MINN BELT LINE R.R.
P.I. 47+68.35
Δ 2° 38' Lt
P.I. 49+27.40
Δ 31°01 Rt.
P.I. 51+00
Δ 28°38' Rt.
P.I. 52+37.55
Δ 19°11 Rt.
P.I. 53+67.5
Δ 8°36' Lt.
P.I. 53+87.38
Δ 1°50' Lt.
P.I. 54+84.16
Δ 15°35' Lt
P.I. 44+32.25
Δ 11°53' Rt.
P.I. 43+72.44
Δ 90°58' Lt.
P.O.T. 44+14.75
N.E. Cor Of N.W 1/4 Of S.E 1/4 Sec. 32 T 30 N. R. 23 W.
Mont.
52°32'
100'
B.M. Top Mont.
N.W 1/4 Of S.E 1/4 Sec 32
Elev. 900.26
894.50 W.S. Jones Lake 4-25-41
-0.024
-0.02
900
890

RCO #5