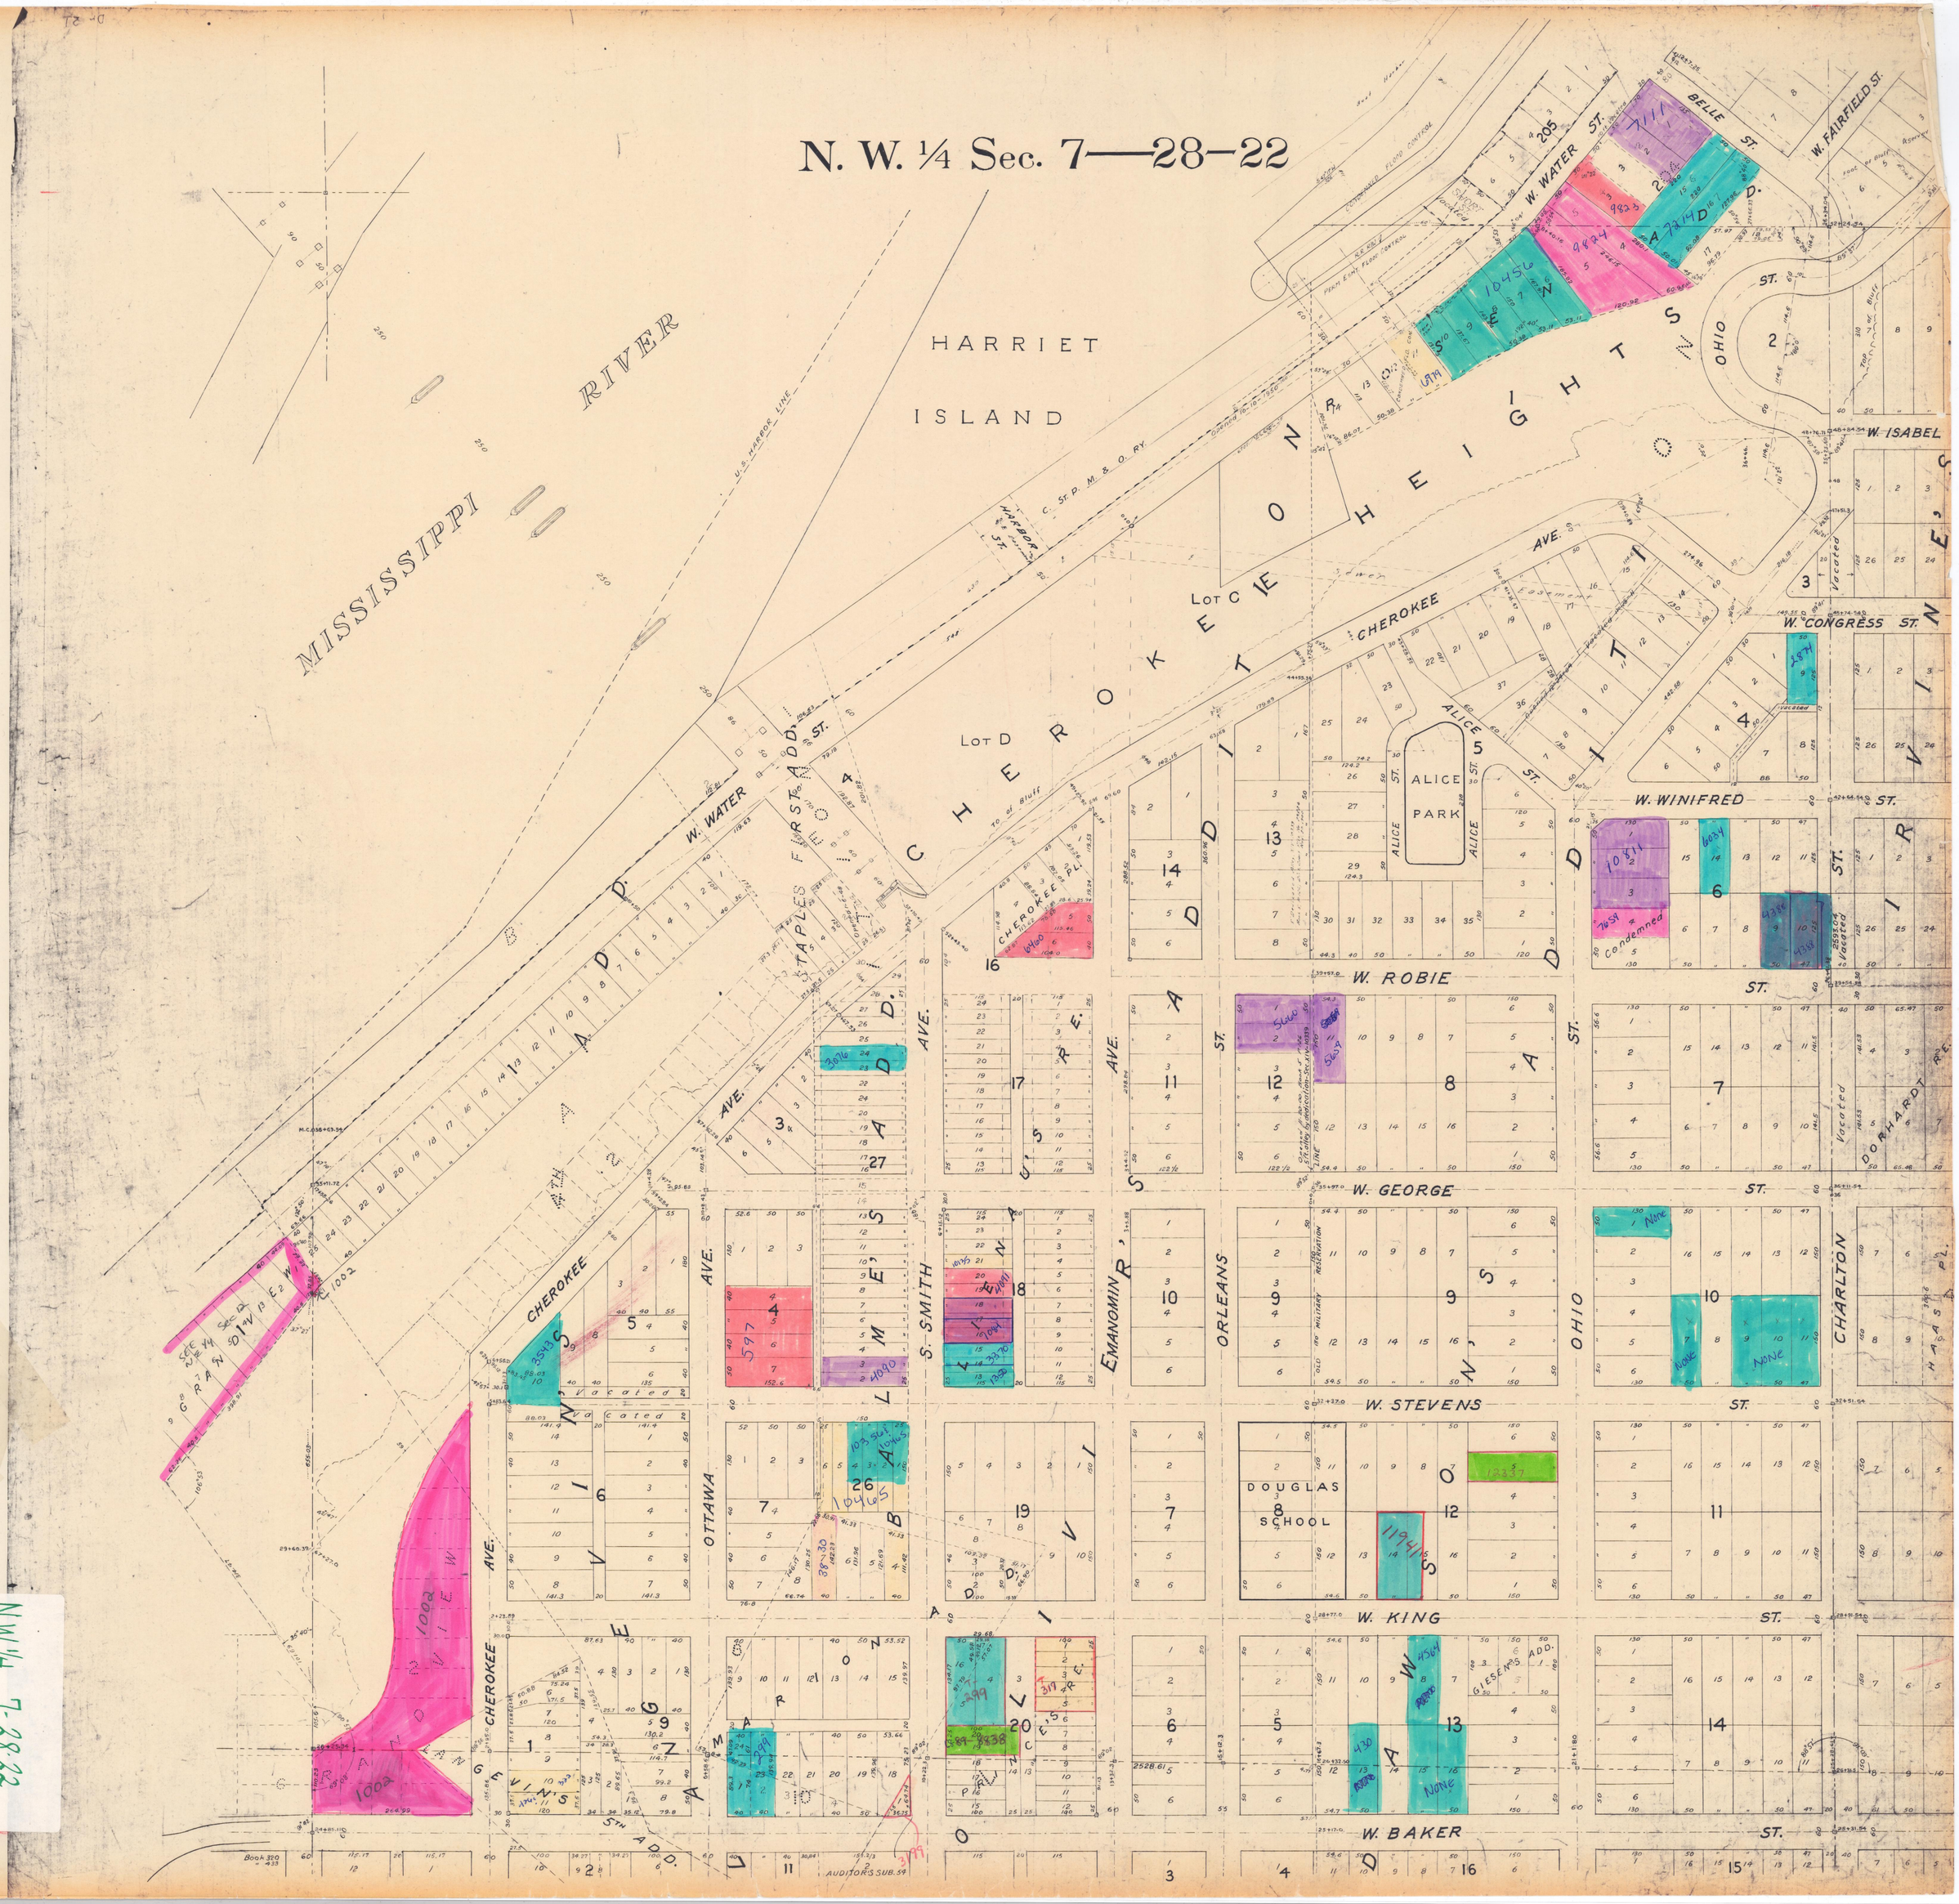
N. W. ¼ Sec. 7—28—22
MISSISSIPPI RIVER
HARRIET ISLAND
U.S. HARBOR LINE
C. ST. P. M. & O. RY.
HARBOR ST.
CHEROKEE HEIGHTS
LOT C
LOT D
CHEROKEE AVE.
W. WATER ST.
BELLE ST.
W. FAIRFIELD ST.
OHIO ST.
W. ISABEL
W. CONGRESS ST.
W. WINIFRED ST.
ALICE PARK
ALICE ST.
W. ROBIE ST.
W. GEORGE ST.
W. STEVENS ST.
W. KING ST.
W. BAKER ST.
DOUGLAS SCHOOL
GIESEN'S ADD.
CHARLTON ST.
DORHARDT RE.
HAAS PL.
S. SMITH AVE.
EMANOMIN AVE.
ORLEANS ST.
OTTAWA AVE.
CHEROKEE AVE.
STAPLES FIRST ADD.
GRANDVIEW
GRANDVIEW ADD.
AUDITOR'S SUB. 54
Vacated
Condemned
None
1002
3199

N.W.¼ 7-28-22