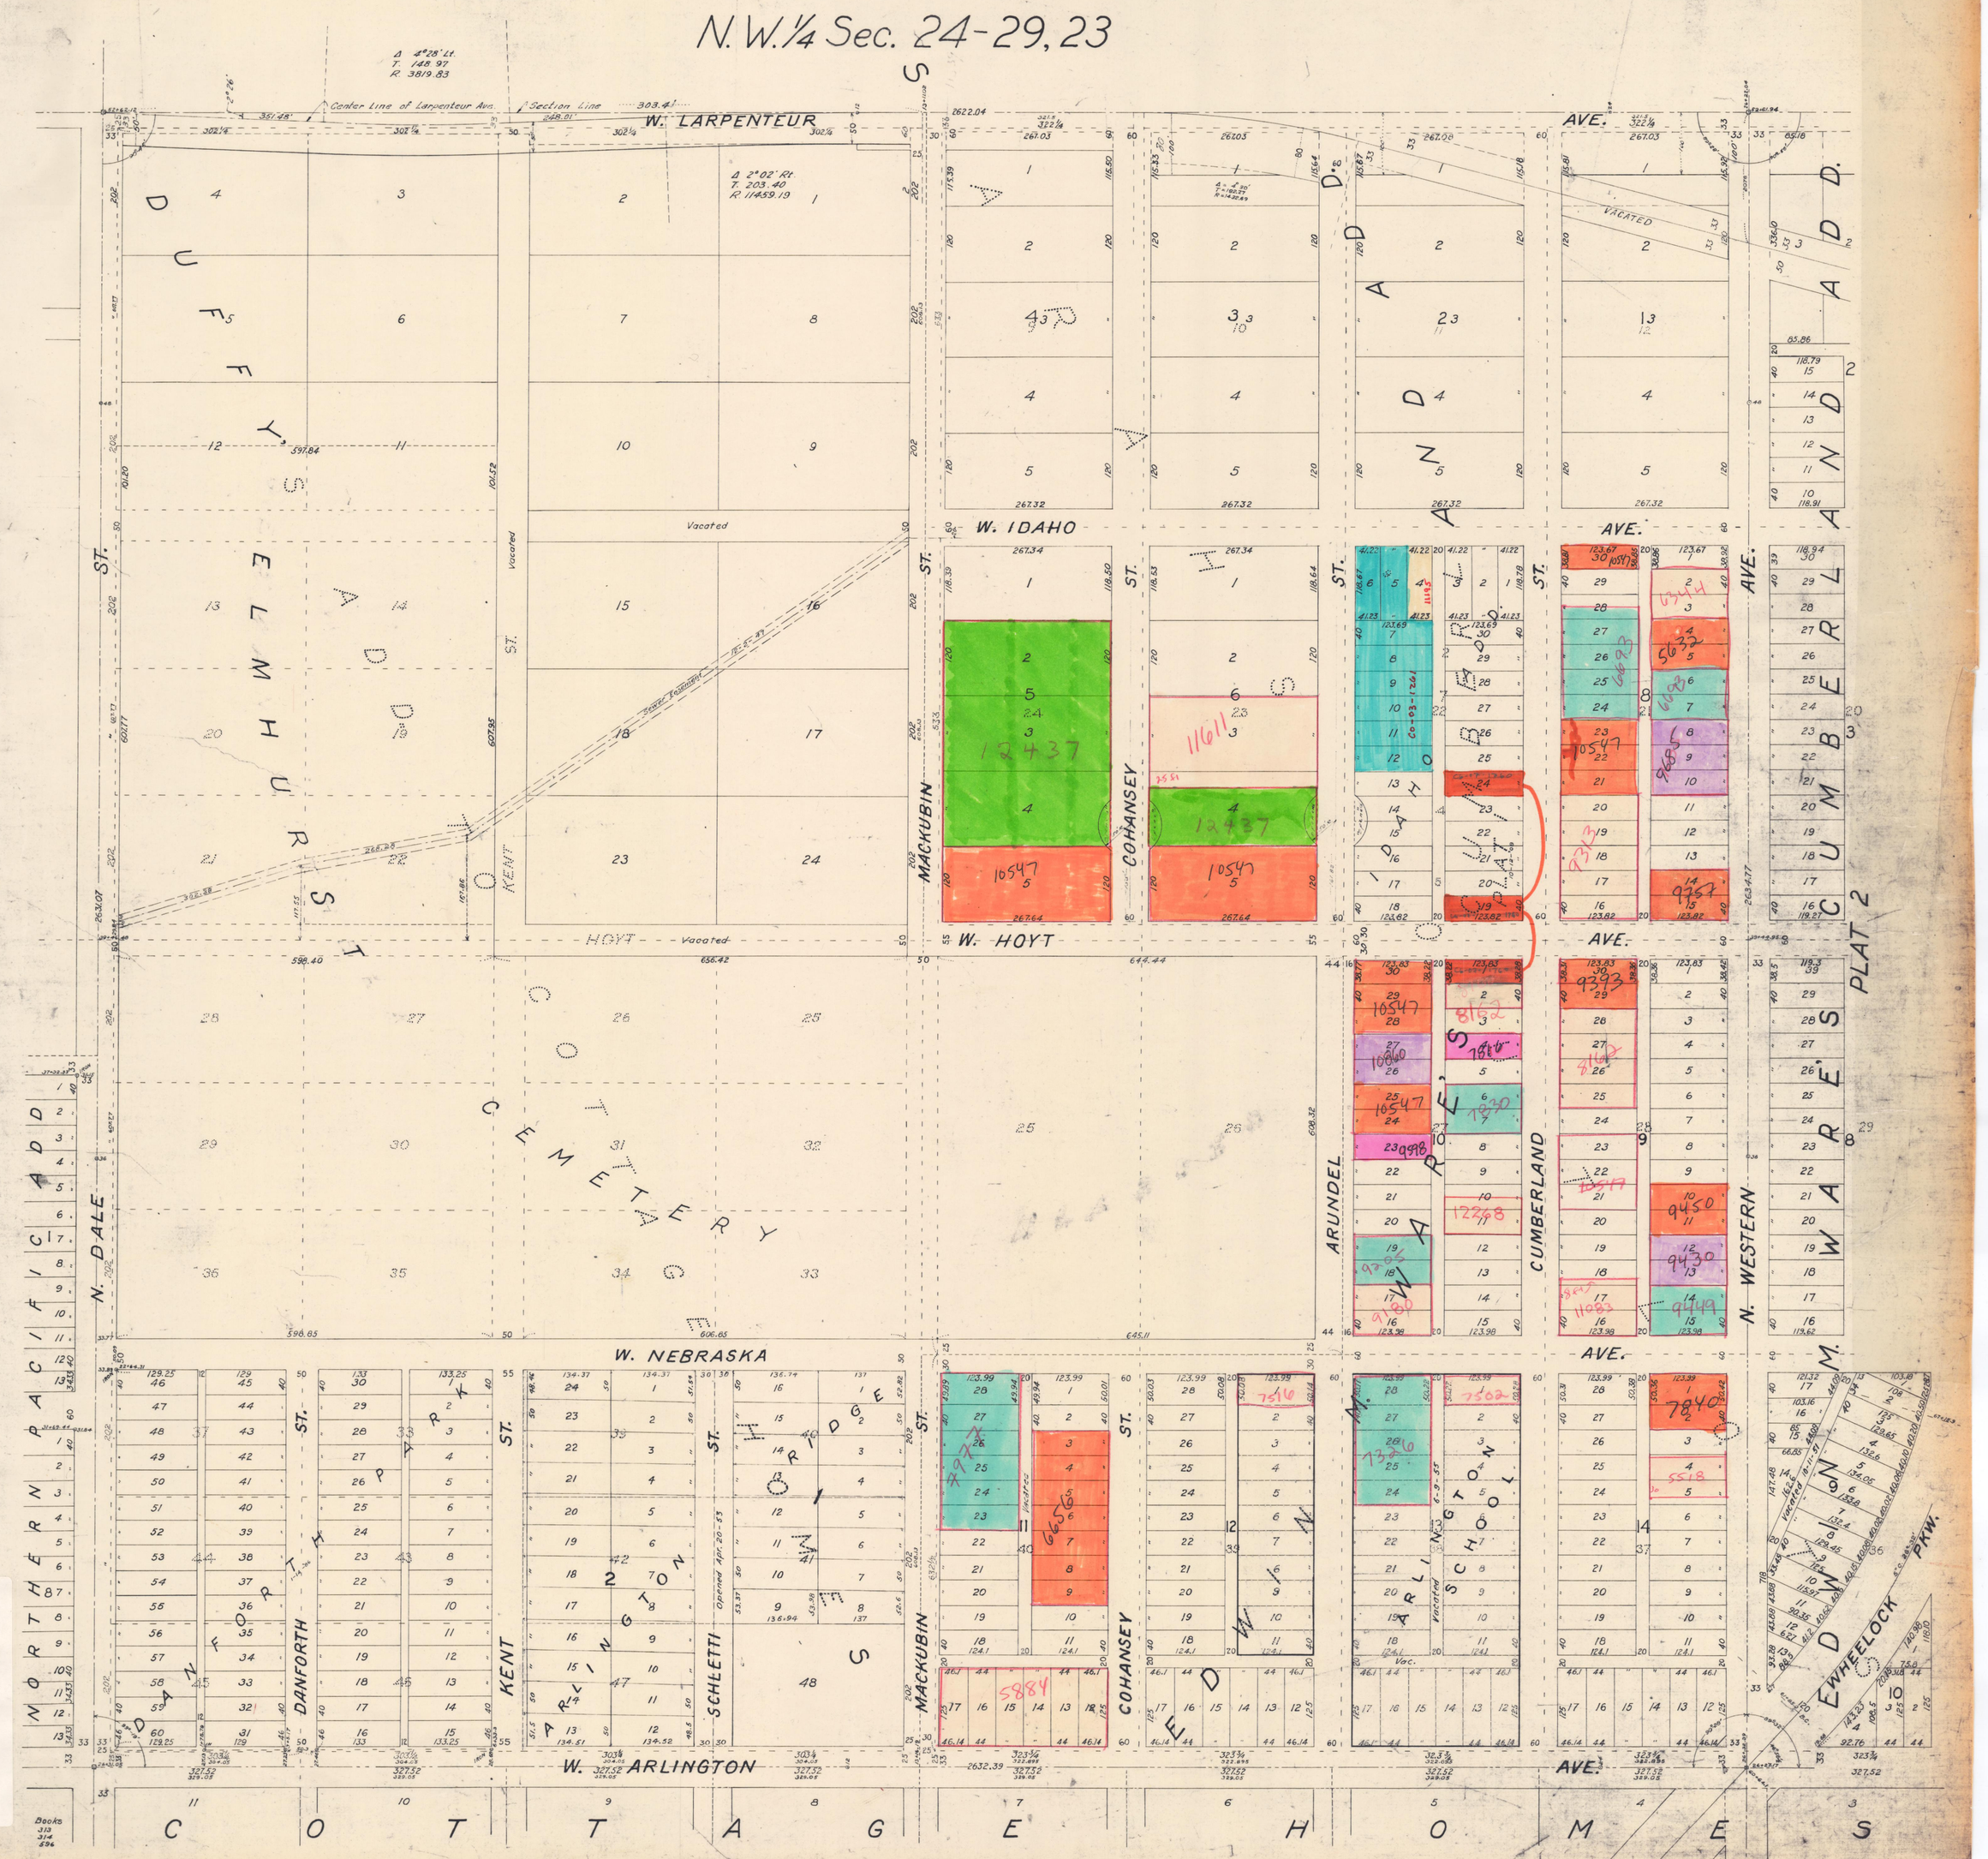
N.W.1/4 Sec. 24-29, 23
W. LARPENTEUR AVE.
W. IDAHO AVE.
W. HOYT AVE.
W. NEBRASKA AVE.
W. ARLINGTON AVE.
N. DALE ST.
MACKUBIN ST.
COHANSEY ST.
ARUNDEL
CUMBERLAND
N. WESTERN
N. WARE'S
CUMBERLAND ADD.
DUFFY'S ELMHURST ADD.
COTTAGE CEMETERY
DANFORTH PARK
ARLINGTON
SCHLETTI
KENT ST.
DANFORTH ST.
ARLINGTON SCHOOL
EDWIN M.
EDWIN M. WHEELOCK PKW.
NORTHERN PACIFIC ADD
COTTAGE HOMES
Center Line of Larpenteur Ave.
Section Line
Vacated
Sewer Easement
Opened Apr. 20-53
Books 313 314 596
NW 1/4 24-29-23