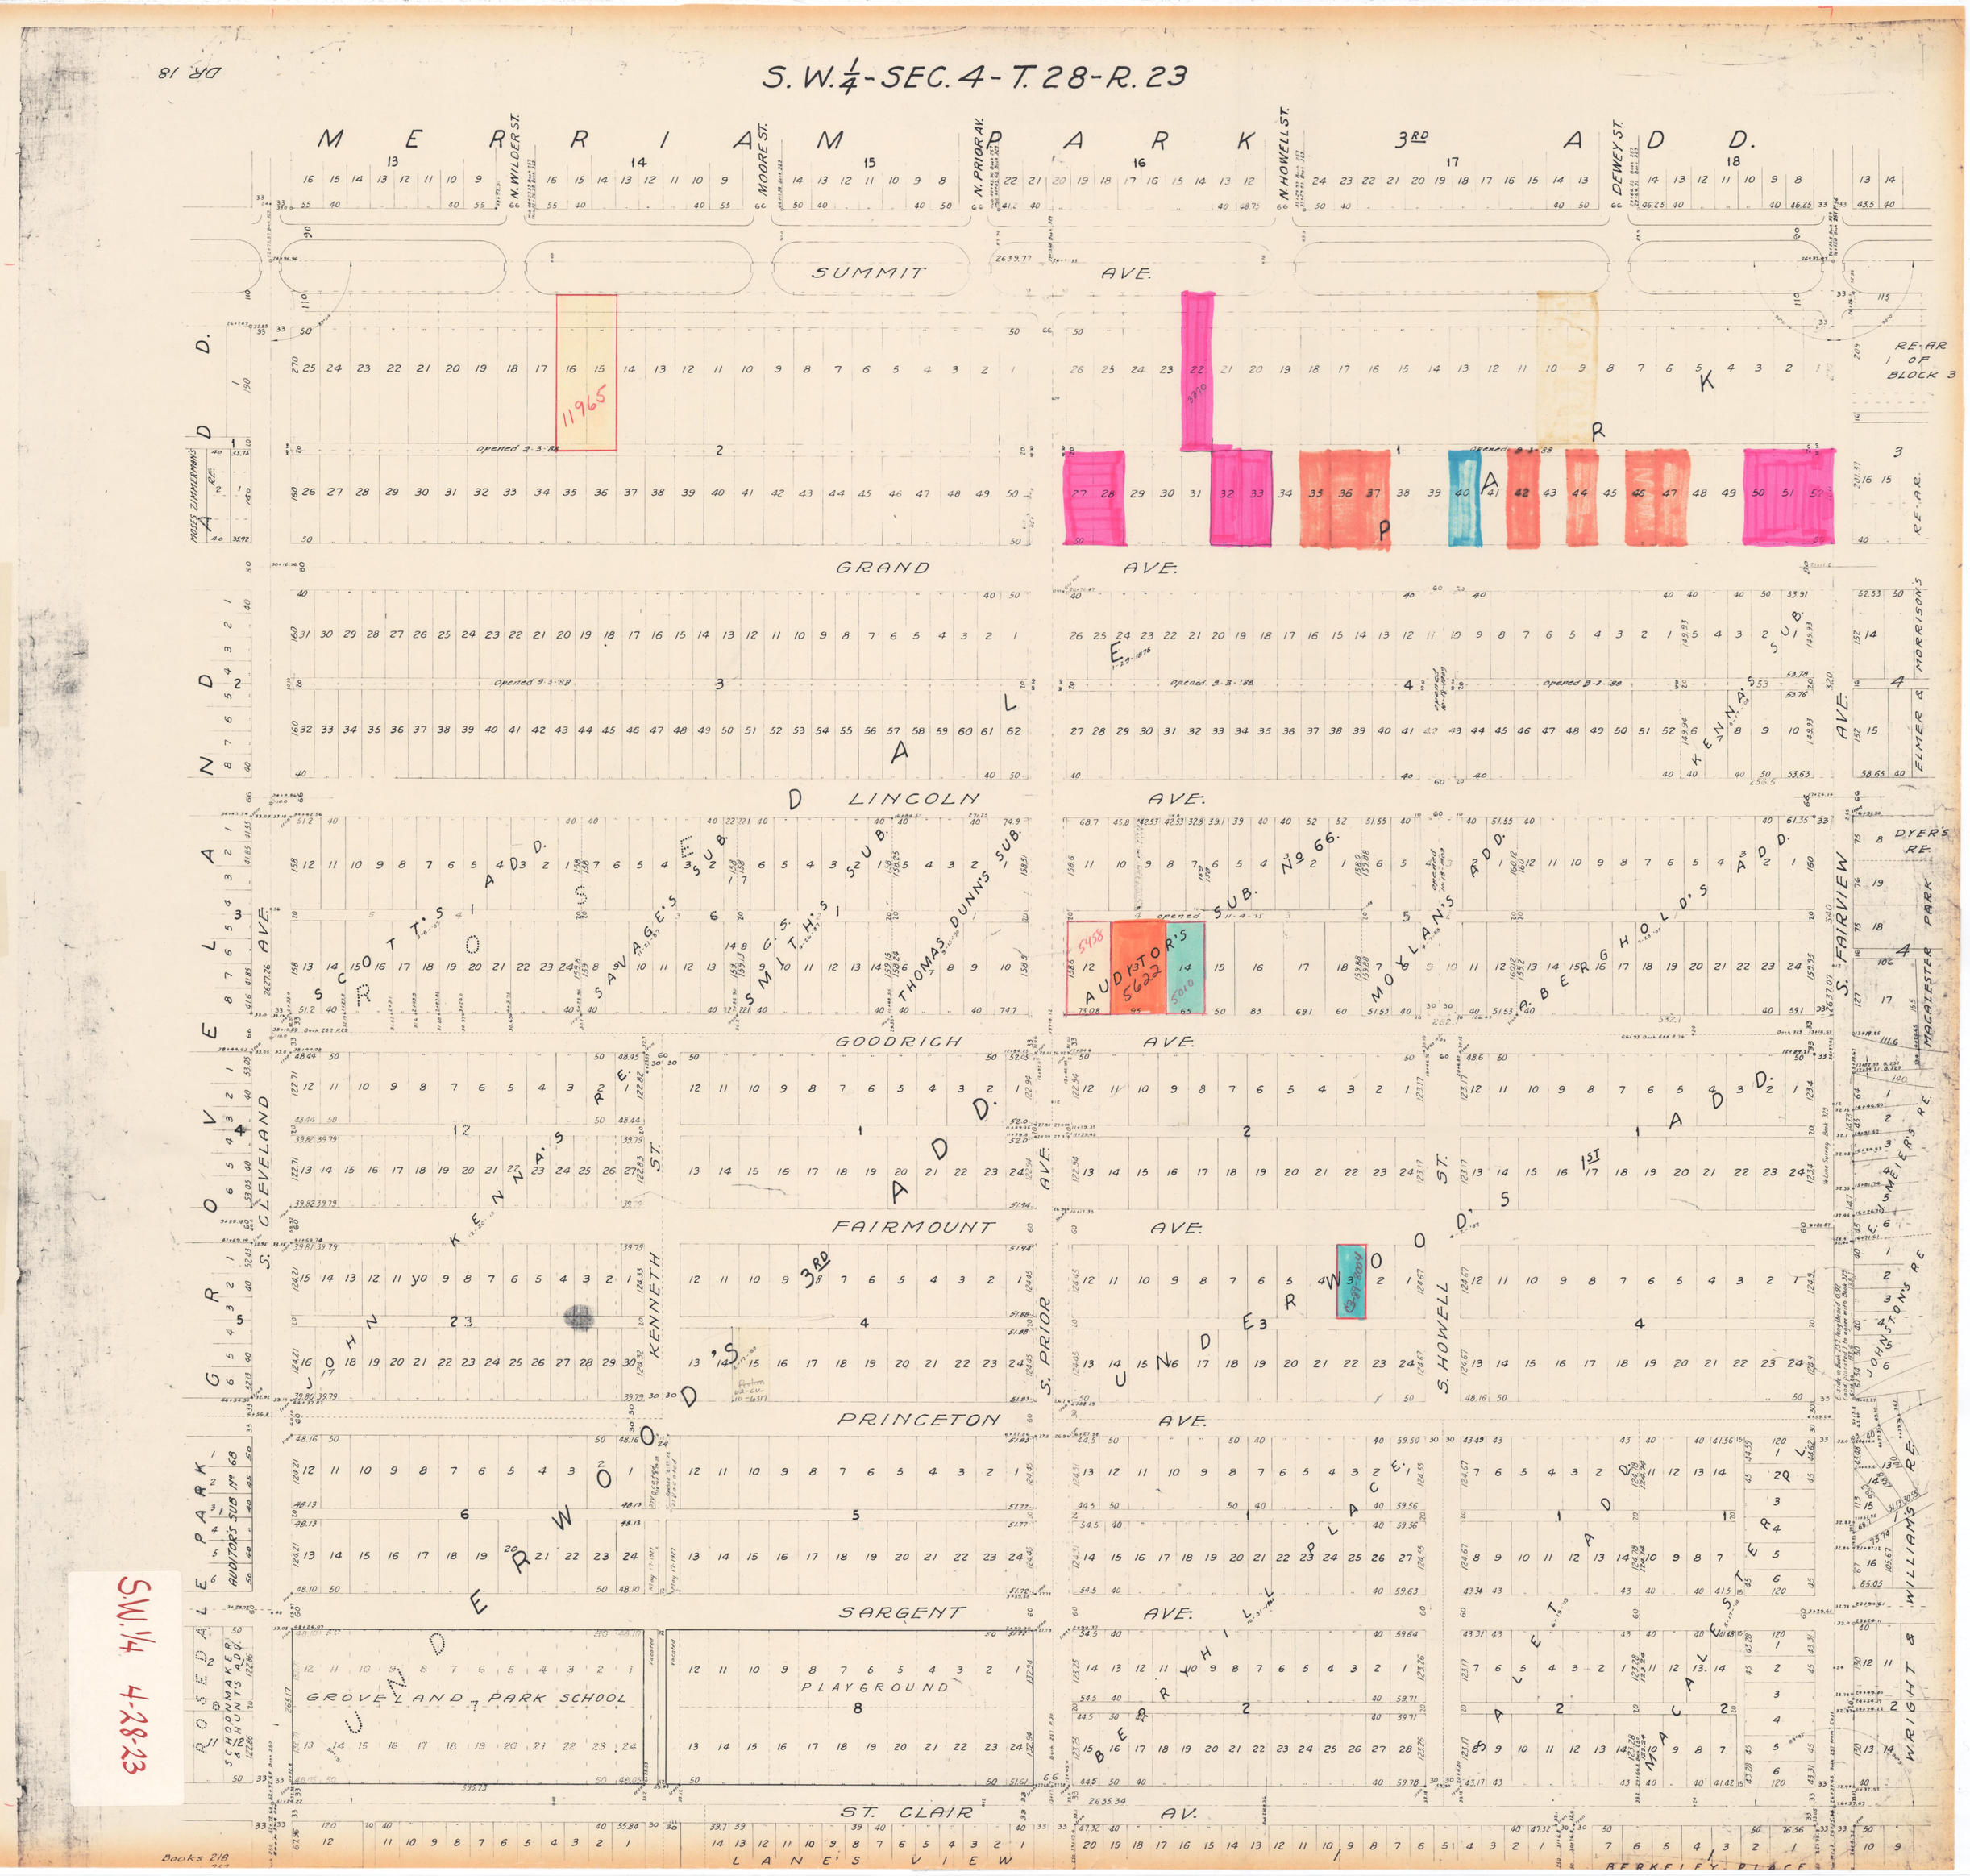

S.W.1/4-SEC.4-T.28-R.23
DR 18
MERRIAM PARK 3RD ADD.
N. WILDER ST.
MOORE ST.
N. PRIOR AV.
N. HOWELL ST.
DEWEY ST.
SUMMIT AVE.
GRAND AVE.
LINCOLN AVE.
GOODRICH AVE.
FAIRMOUNT AVE.
PRINCETON AVE.
SARGENT AVE.
ST. CLAIR AV.
LANE'S VIEW
BERKELEY PLACE
GROVELAND PARK SCHOOL
PLAYGROUND
AUDITOR'S SUB. No 66.
AUDITOR'S 5622
5458
5010
11965
3270
3RD
1ST
S. CLEVELAND AVE.
S. PRIOR AVE.
S. HOWELL ST.
KENNETH ST.
S. FAIRVIEW AVE.
ROSEDALE PARK
GROVELAND PARK
MACALESTER PARK
RE-AR 1 OF BLOCK 3
MORRISON'S RE.
ELMER & MORRISON'S RE.
DYER'S RE.
MACALESTER PARK
JOHNSTON'S RE.
WILLIAMS RE.
WRIGHT & WILLIAMS RE.
SCOTT'S ADD.
SAVAGE'S SUB.
SMITH'S SUB.
THOMAS DUNN'S SUB.
KENNA'S SUB.
KENNA'S RE.
JOHN KENNA'S RE.
UNDERWOOD'S ADD.
UNDERWOOD'S 1ST ADD.
BERRYHILL PLACE
SALET ADD.
MACALESTER PL.
ROSEDALE PARK
AUDITOR'S SUB No 68
SCHOONMAKER & HUNT'S ADD.
Books 218

S.W.1/4 4-28-23