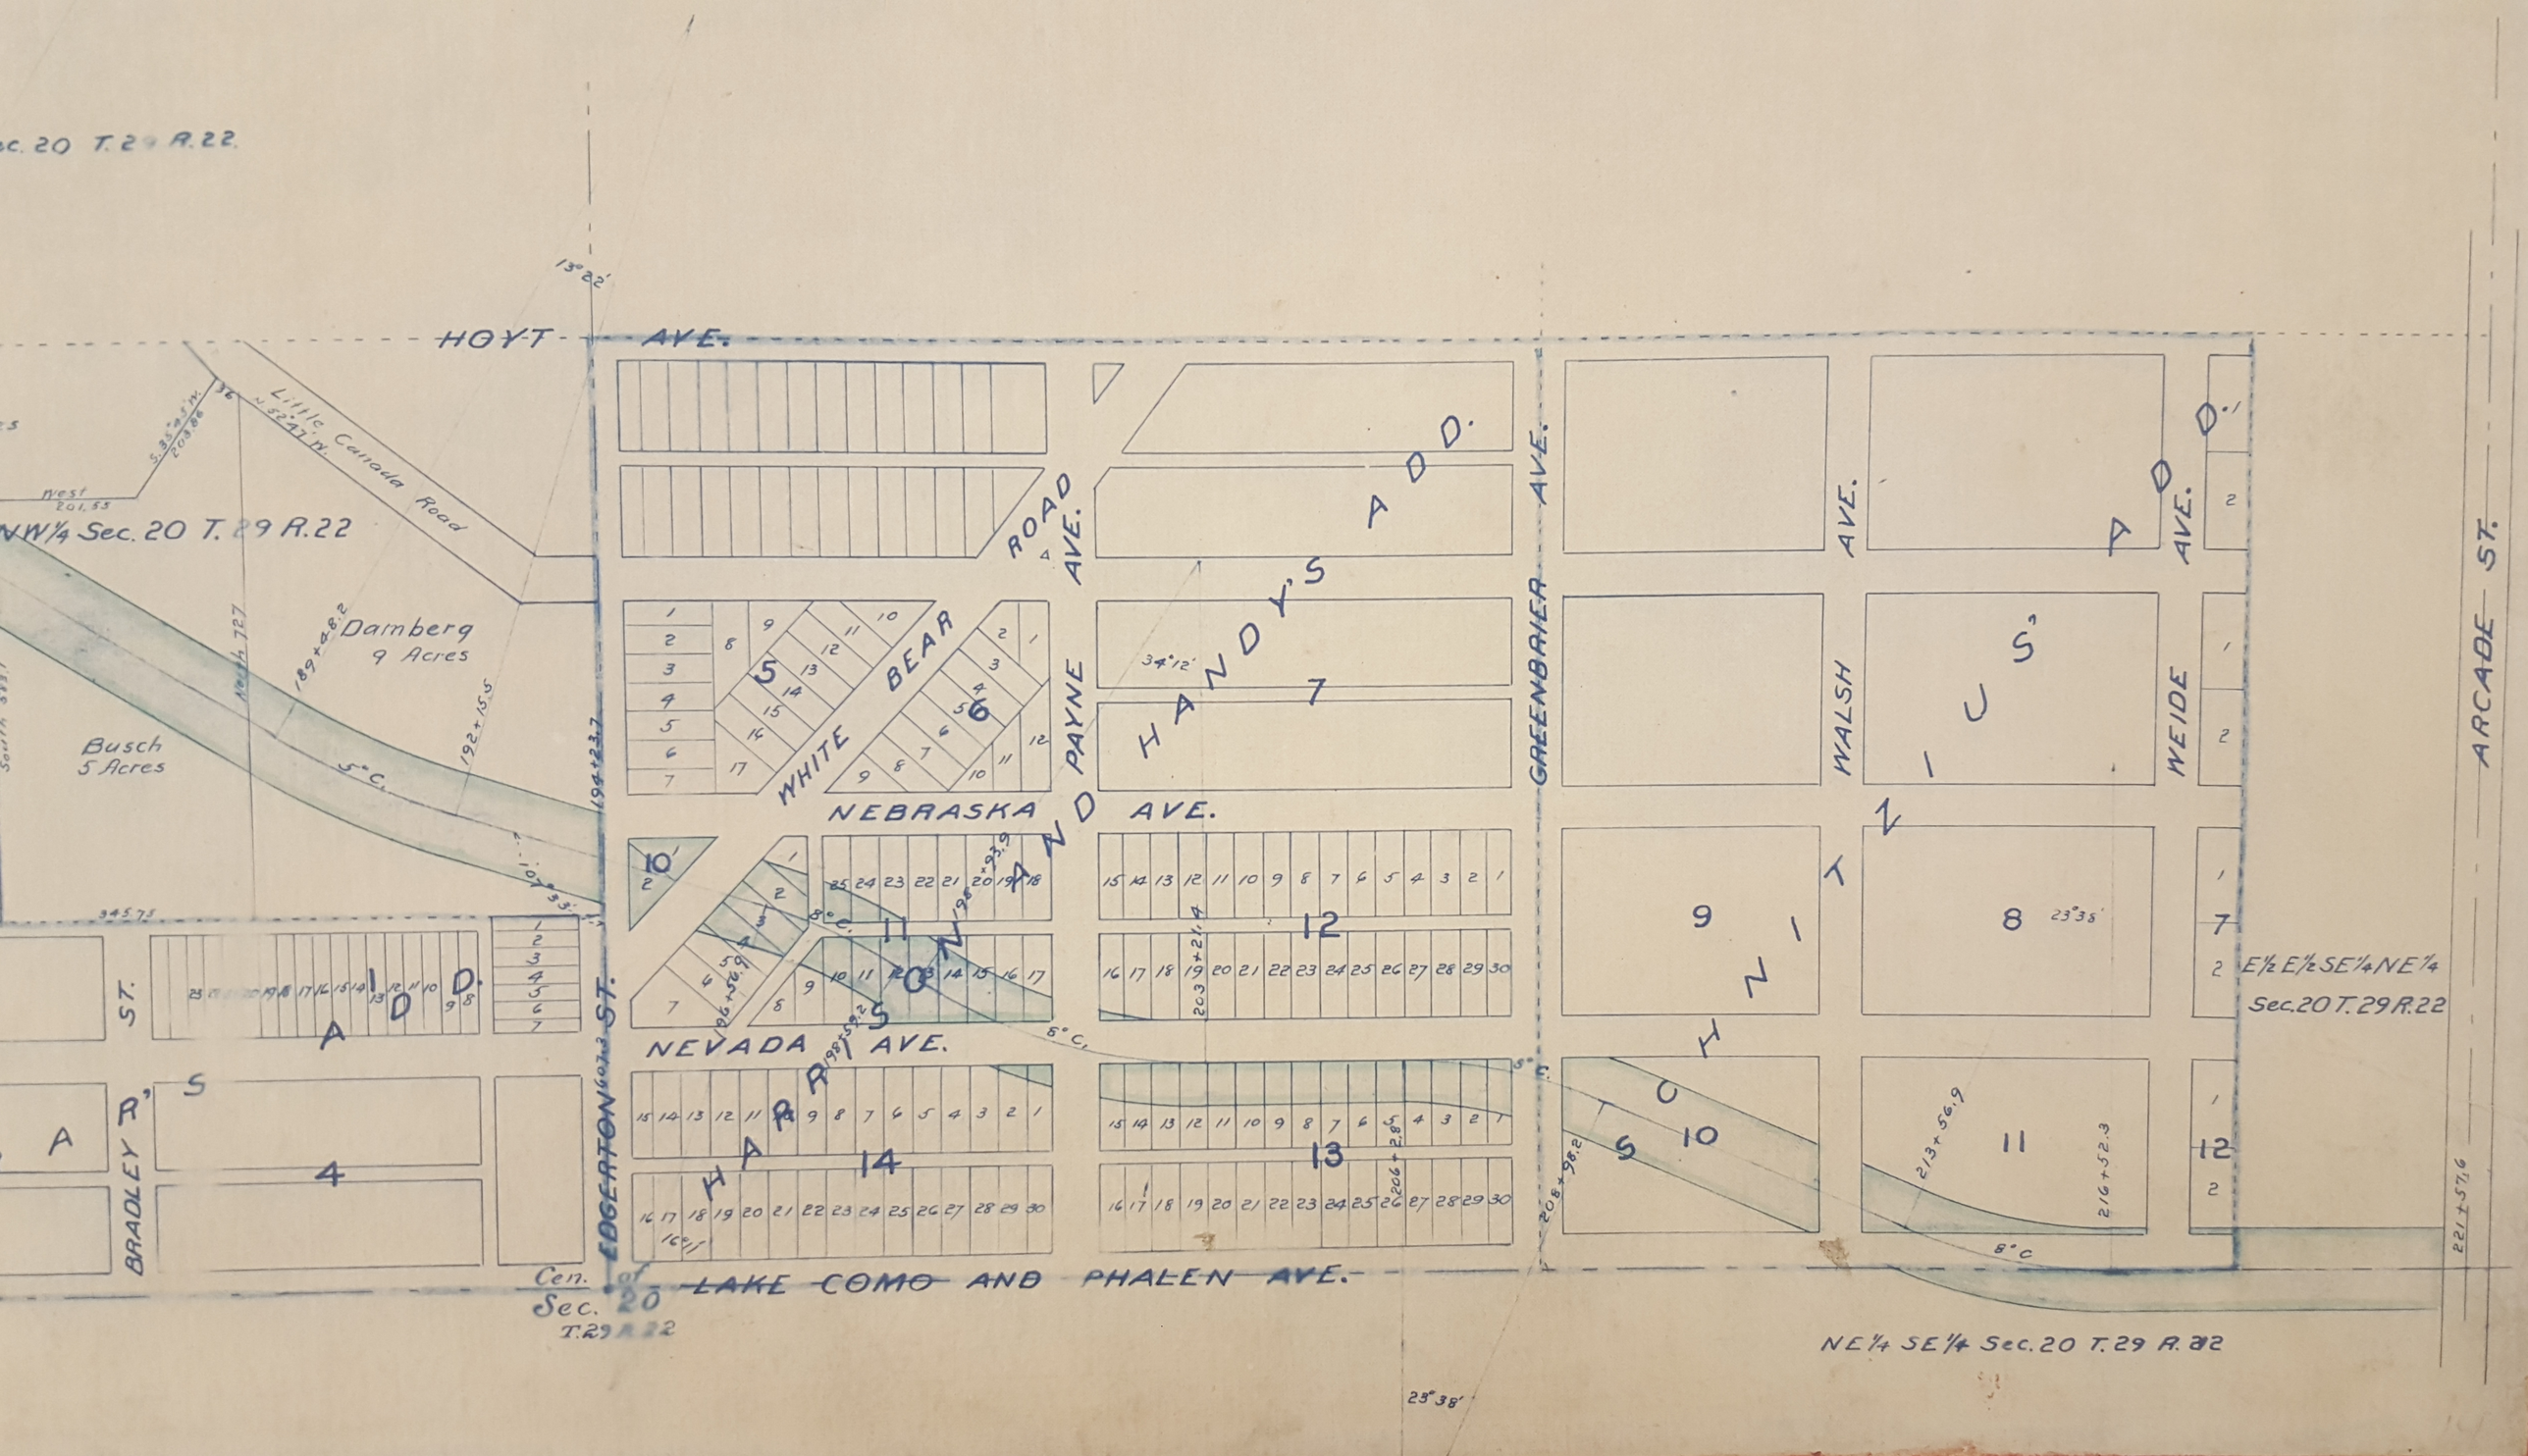
Sec. 20 T. 29 R. 22
HOYT AVE.
Little Canada Road
West 201.55
NW¼ Sec. 20 T. 29 R. 22
Damberg 9 Acres
Busch 5 Acres
North 727
189+48.2
192+15.5
194+23.7
5°C.
8°C.
ST.
BRADLEY'S ADD.
EDGERTON ST.
Cen. of Sec. 20 T. 29 R. 22
LAKE COMO AND PHALEN AVE.
WHITE BEAR ROAD
PAYNE AVE.
NEBRASKA AVE.
NEVADA AVE.
HANDY'S ADD.
HARRIS ADD.
GREENBRIER AVE.
WALSH AVE.
WEIDE AVE.
ARCADE ST.
E½ E½ SE¼ NE¼ Sec. 20 T. 29 R. 22
NE¼ SE¼ Sec. 20 T. 29 R. 22
23°38'
13°22'
34°12'
206+2.8
213+56.9
216+52.3
221+57.6