


SE 1/4, SEC. 9, TWP. 29, RGE. 23

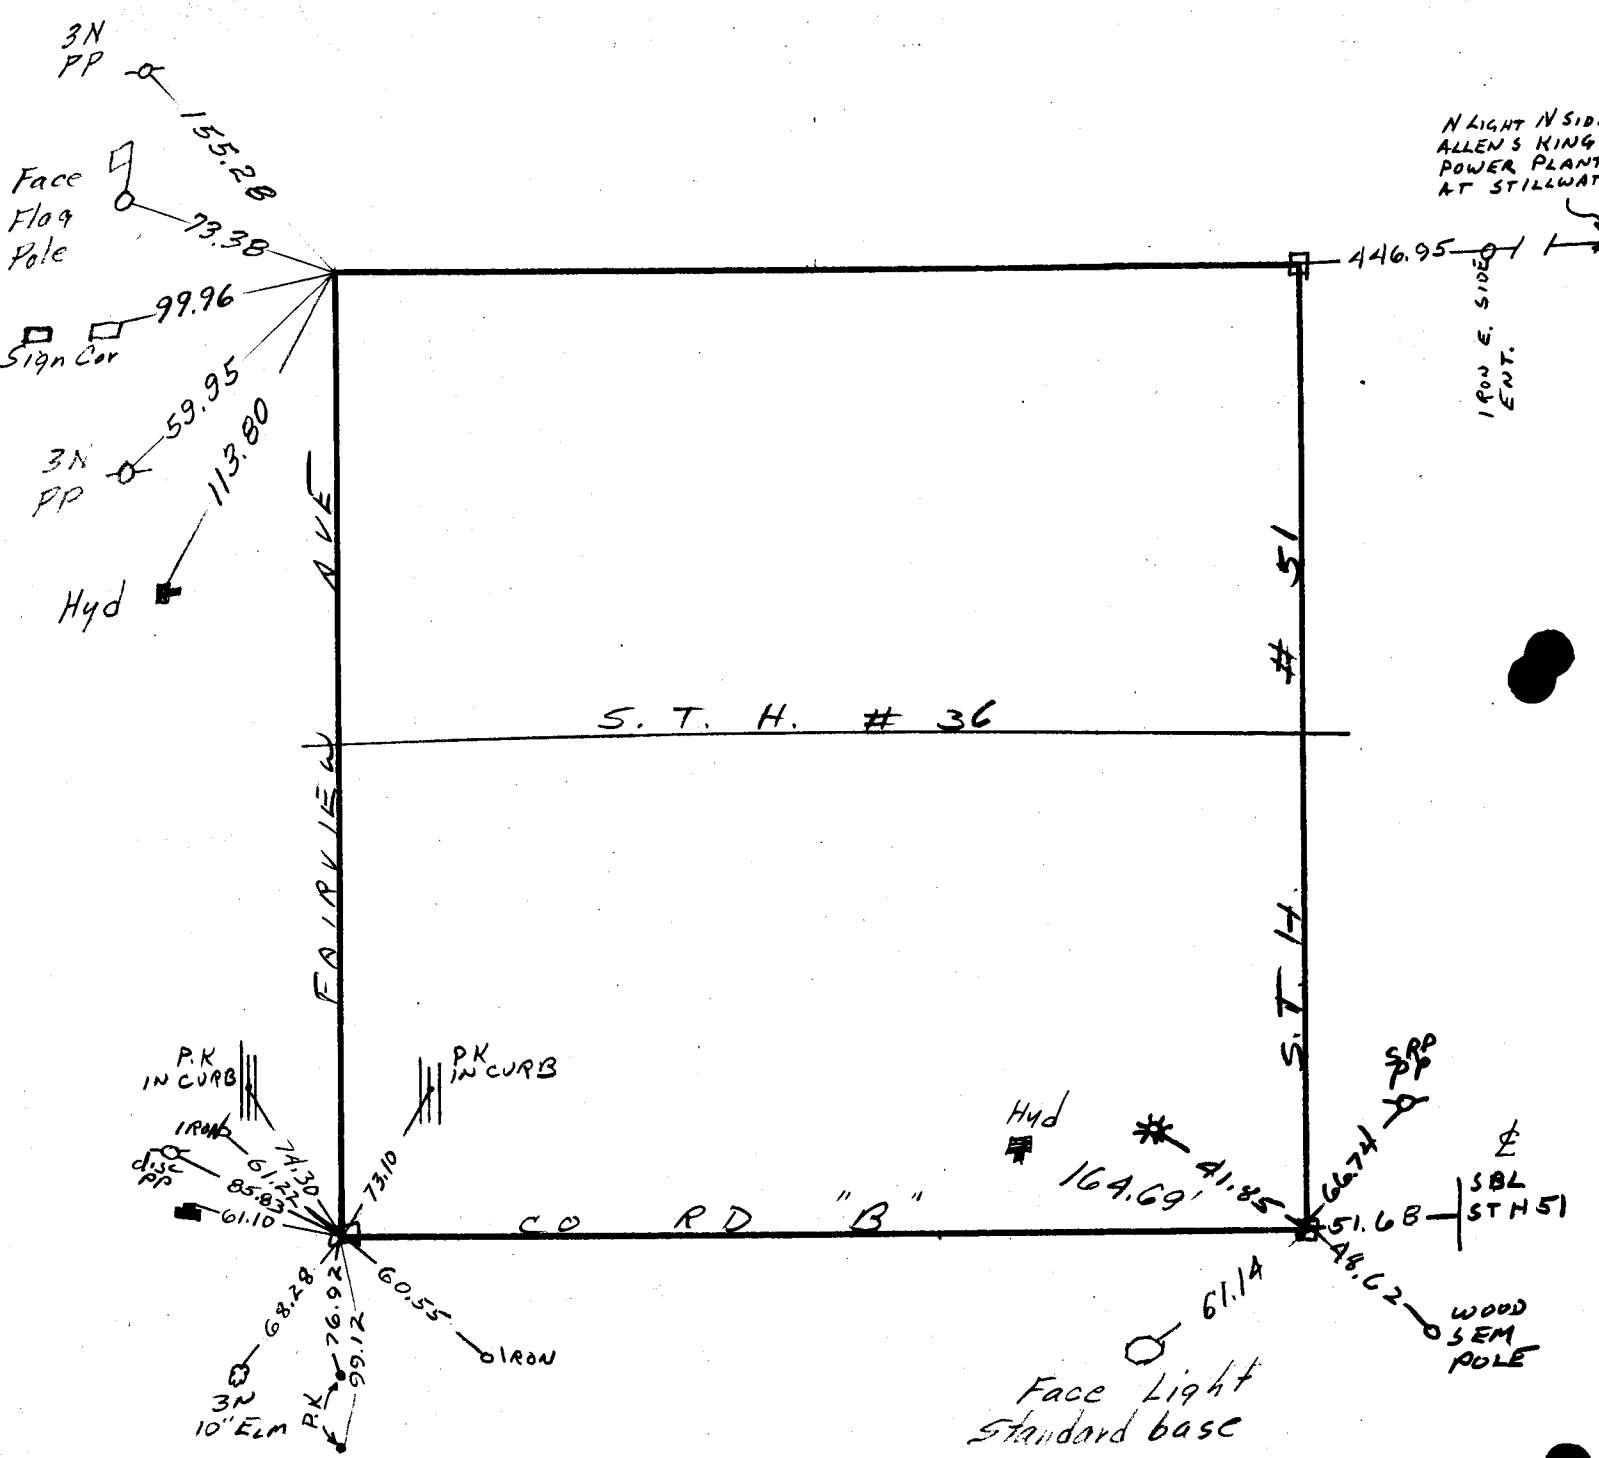

N LIGHT INSIDE  
ALLEN'S KING  
POWER PLANT  
AT STILLWATER

IRON E. SIDE  
ENT.

S. T. H. # 36

S. T. H. # 51

FAIRVIEW AVE

CO RD "B"

Face Light  
Standard base

WOOD  
SEM  
POLE

SBL  
STM 51

P.K  
IN CURB

P.K  
IN CURB

IRON

Hyd

SPD

3N  
10' ELM

P.K

DIS  
PP

2 1/2  
IN

IRON







