


S. E. 1/4 Sec. 23—29—23

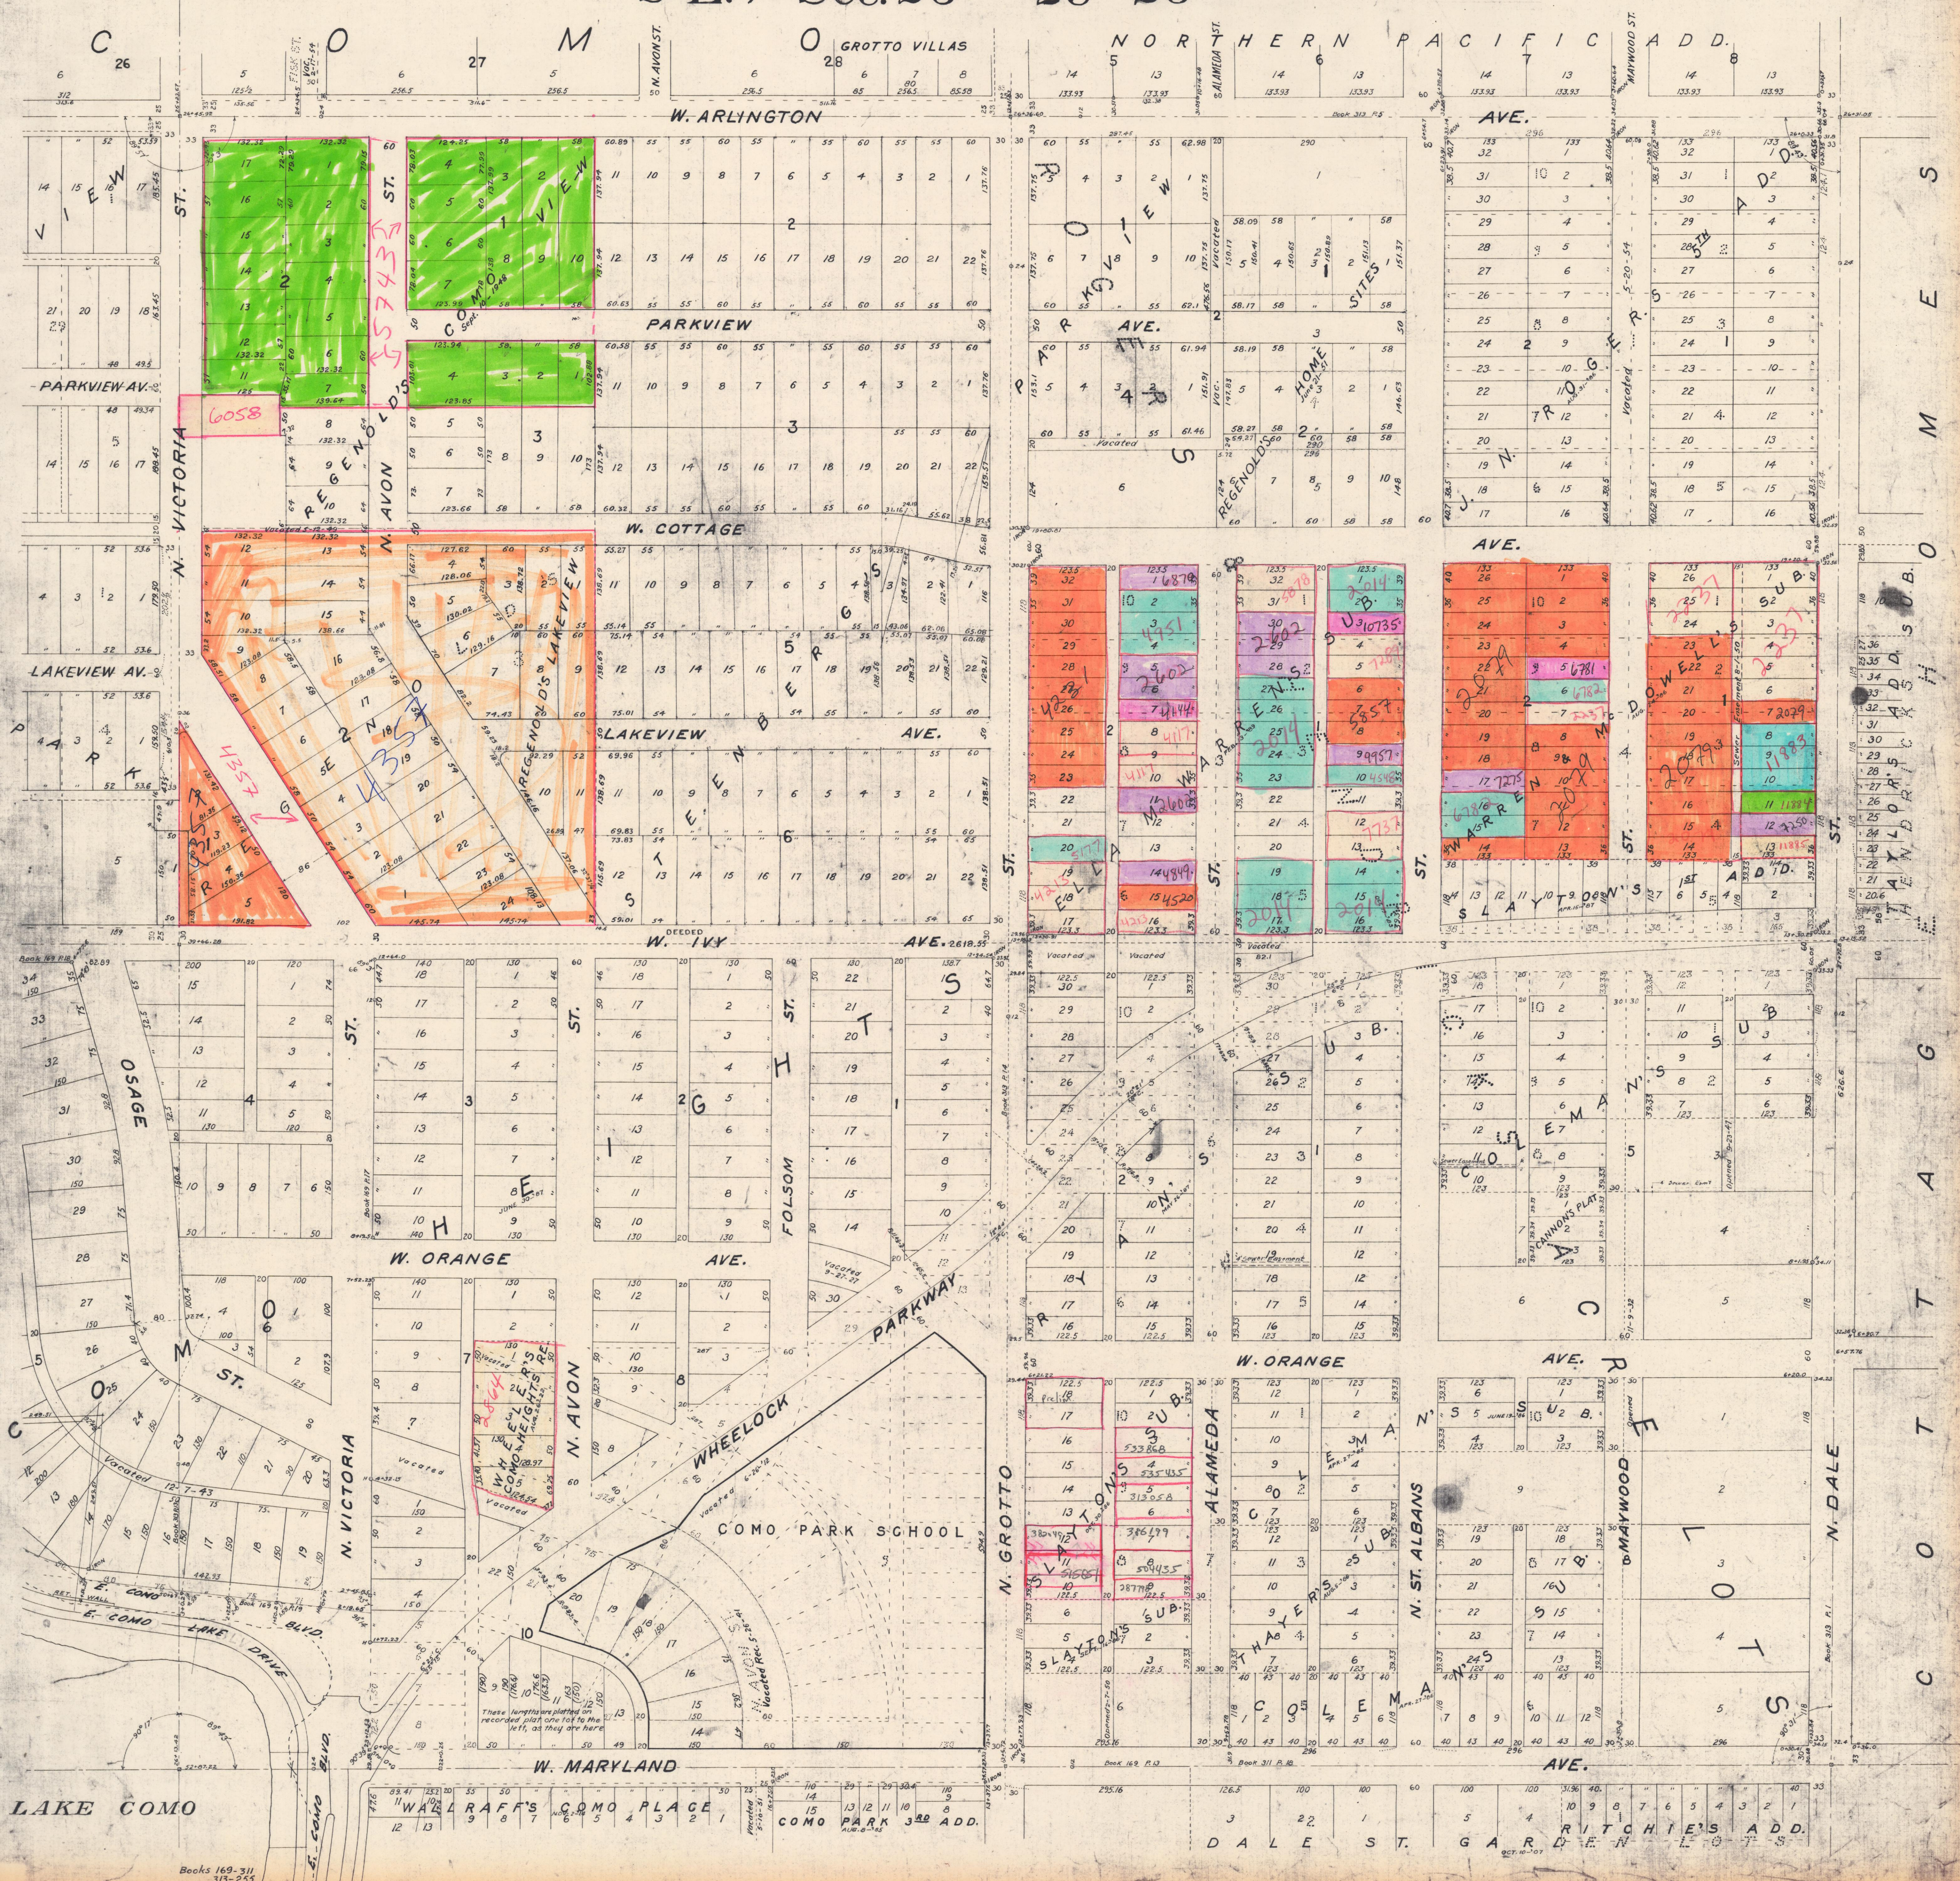

SE 1/4 23-29-23

Books 169-311  
313-255  
258-314

S  
E  
M  
O

G  
T  
C  
O  
S

17  
16  
15  
14  
13  
12  
11  
10  
9  
8  
7  
6  
5  
4  
3  
2  
1

12  
11  
10  
9  
8  
7  
6  
5  
4  
3  
2  
1

15  
14  
13  
12  
11  
10  
9  
8  
7  
6  
5  
4  
3  
2  
1

11  
10  
9  
8  
7  
6  
5  
4  
3  
2  
1

12  
11  
10  
9  
8  
7  
6  
5  
4  
3  
2  
1

11  
10  
9  
8  
7  
6  
5  
4  
3  
2  
1

11  
10  
9  
8  
7  
6  
5  
4  
3  
2  
1

17  
16  
15  
14  
13  
12  
11  
10  
9  
8  
7  
6  
5  
4  
3  
2  
1

11  
10  
9  
8  
7  
6  
5  
4  
3  
2  
1

12  
11  
10  
9  
8  
7  
6  
5  
4  
3  
2  
1

12  
11  
10  
9  
8  
7  
6  
5  
4  
3  
2  
1

11  
10  
9  
8  
7  
6  
5  
4  
3  
2  
1

16  
15  
14  
13  
12  
11  
10  
9  
8  
7  
6  
5  
4  
3  
2  
1

11  
10  
9  
8  
7  
6  
5  
4  
3  
2  
1

12  
11  
10  
9  
8  
7  
6  
5  
4  
3  
2  
1

11  
10  
9  
8  
7  
6  
5  
4  
3  
2  
1

11  
10  
9  
8  
7  
6  
5  
4  
3  
2  
1

21  
20  
19  
18  
17  
16  
15  
14  
13  
12  
11  
10  
9  
8  
7  
6  
5  
4  
3  
2  
1

11  
10  
9  
8  
7  
6  
5  
4  
3  
2  
1

12  
11  
10  
9  
8  
7  
6  
5  
4  
3  
2  
1

6  
5  
4  
3  
2  
1

6  
5  
4  
3  
2  
1

29  
28  
27  
26  
25  
24  
23  
22  
21  
20  
19  
18  
17  
16  
15  
14  
13  
12  
11  
10  
9  
8  
7  
6  
5  
4  
3  
2  
1

17  
16  
15  
14  
13  
12  
11  
10  
9  
8  
7  
6  
5  
4  
3  
2  
1

17  
16  
15  
14  
13  
12  
11  
10  
9  
8  
7  
6  
5  
4  
3  
2  
1

6  
5  
4  
3  
2  
1

6  
5  
4  
3  
2  
1

29  
28  
27  
26  
25  
24  
23  
22  
21  
20  
19  
18  
17  
16  
15  
14  
13  
12  
11  
10  
9  
8  
7  
6  
5  
4  
3  
2  
1

17  
16  
15  
14  
13  
12  
11  
10  
9  
8  
7  
6  
5  
4  
3  
2  
1

17  
16  
15  
14  
13  
12  
11  
10  
9  
8  
7  
6  
5  
4  
3  
2  
1

31  
30  
29  
28  
27  
26  
25  
24  
23  
22  
21  
20  
19  
18  
17

31  
30  
29  
28  
27  
26  
25  
24  
23  
22  
21  
20  
19  
18  
17

17  
16  
15  
14  
13  
12  
11  
10  
9  
8  
7  
6  
5  
4  
3  
2  
1

17  
16  
15  
14  
13  
12  
11  
10  
9  
8  
7  
6  
5  
4  
3  
2  
1

17  
16  
15  
14  
13  
12  
11  
10  
9  
8  
7  
6  
5  
4  
3  
2  
1

31  
30  
29  
28  
27  
26  
25  
24  
23  
22  
21  
20  
19  
18  
17

31  
30  
29  
28  
27  
26  
25  
24  
23  
22  
21  
20  
19  
18  
17

17  
16  
15  
14  
13  
12  
11  
10  
9  
8  
7  
6  
5  
4  
3  
2  
1

17  
16  
15  
14  
13  
12  
11  
10  
9  
8  
7  
6  
5  
4  
3  
2  
1

17  
16  
15  
14  
13  
12  
11  
10  
9  
8  
7  
6  
5  
4  
3  
2  
1