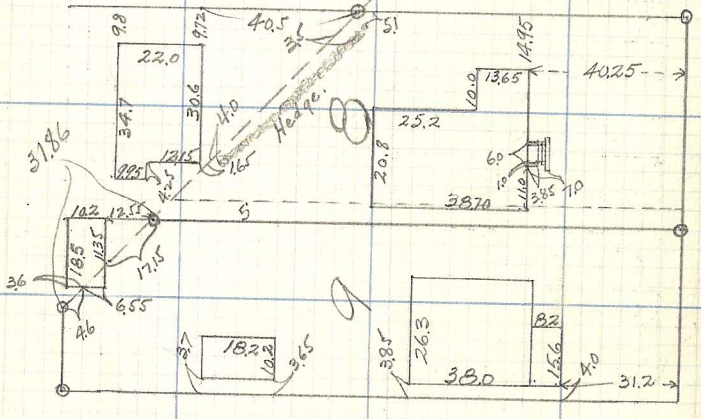
9.8
9.72
40.5
51
22.0
34.7
30.6
41.0
Hedge
14.95
13.65
10.0
40.25
25.2
20.8
60
10
2.85
70
38.70
31.86
10.2
12.55
11.35
18.5
17.15
36
6.55
46
18.22
10.2
3.65
38.5
26.3
38.0
13.6
4.0
31.2

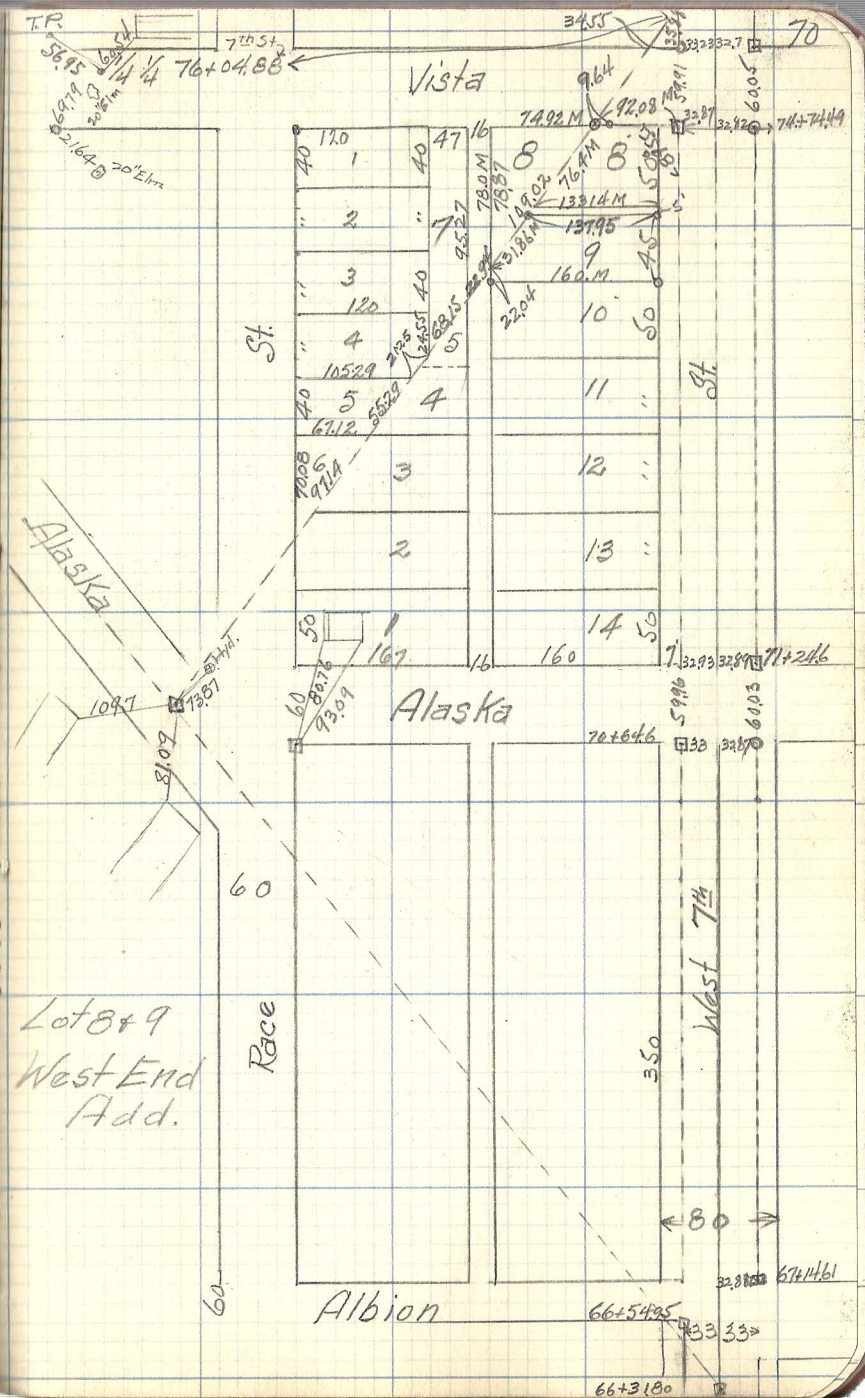
T.R.
7th St
76+04.88
Vista
34.55
70
56.95
69.79
9.64
92.09
74.92 M
76.41 M
78.0 M
78.87
133.14 M
137.95
31.86 M
160 M
220.4
St.
Alaska
10.97
73.87
81.02
60
Lot 8 & 9
West End
Add.
Race
Alaska
93.09
80.76
70+64.6
West 7th
350
80
Albion
66+54.95
33.33
66+31.80
67+14.61
71+24.6
71+74.49