9337

10483

Scole 40 feet per inch.

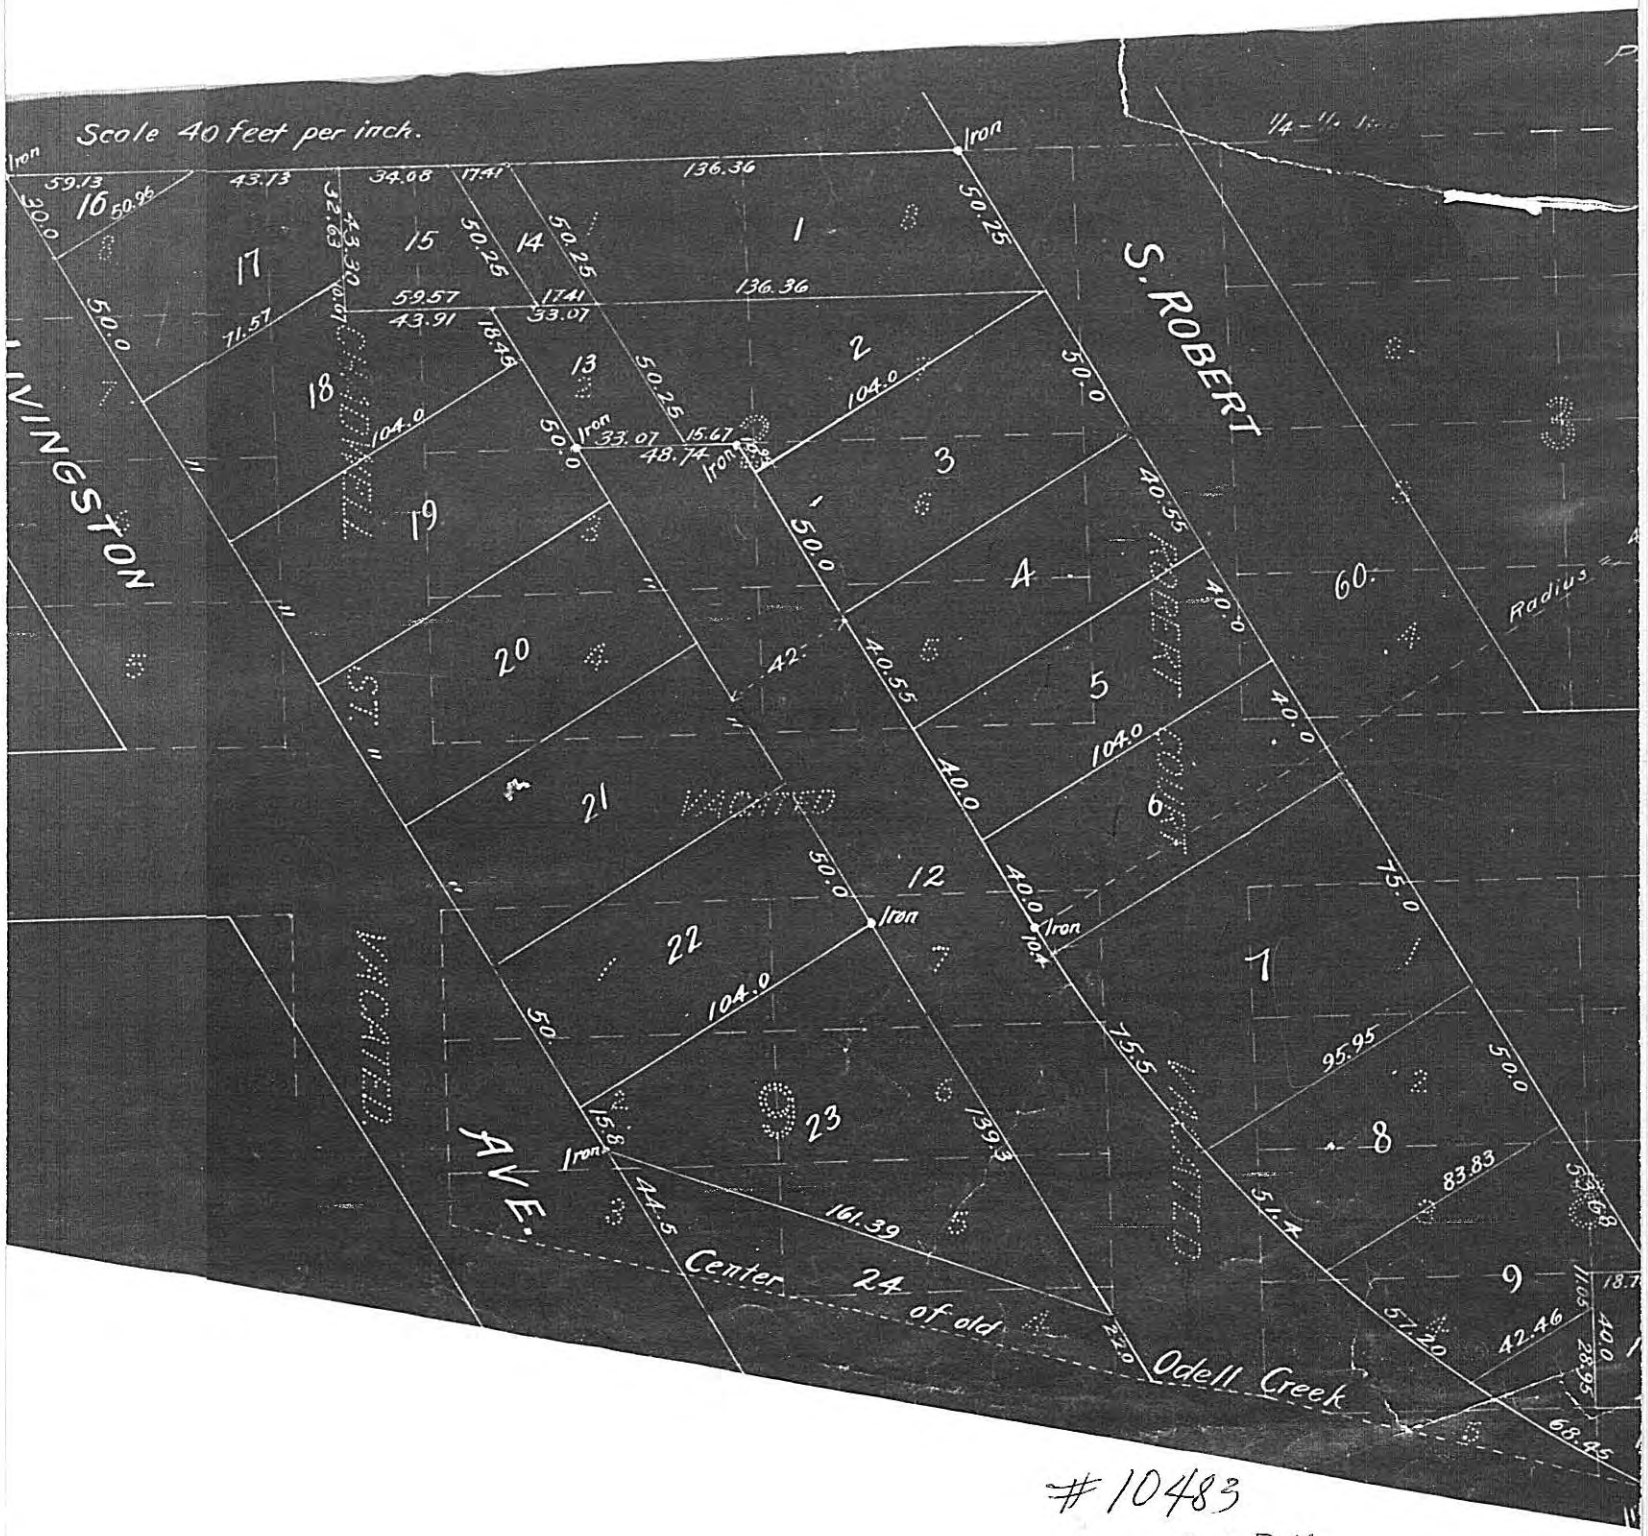

#10483

R# 346