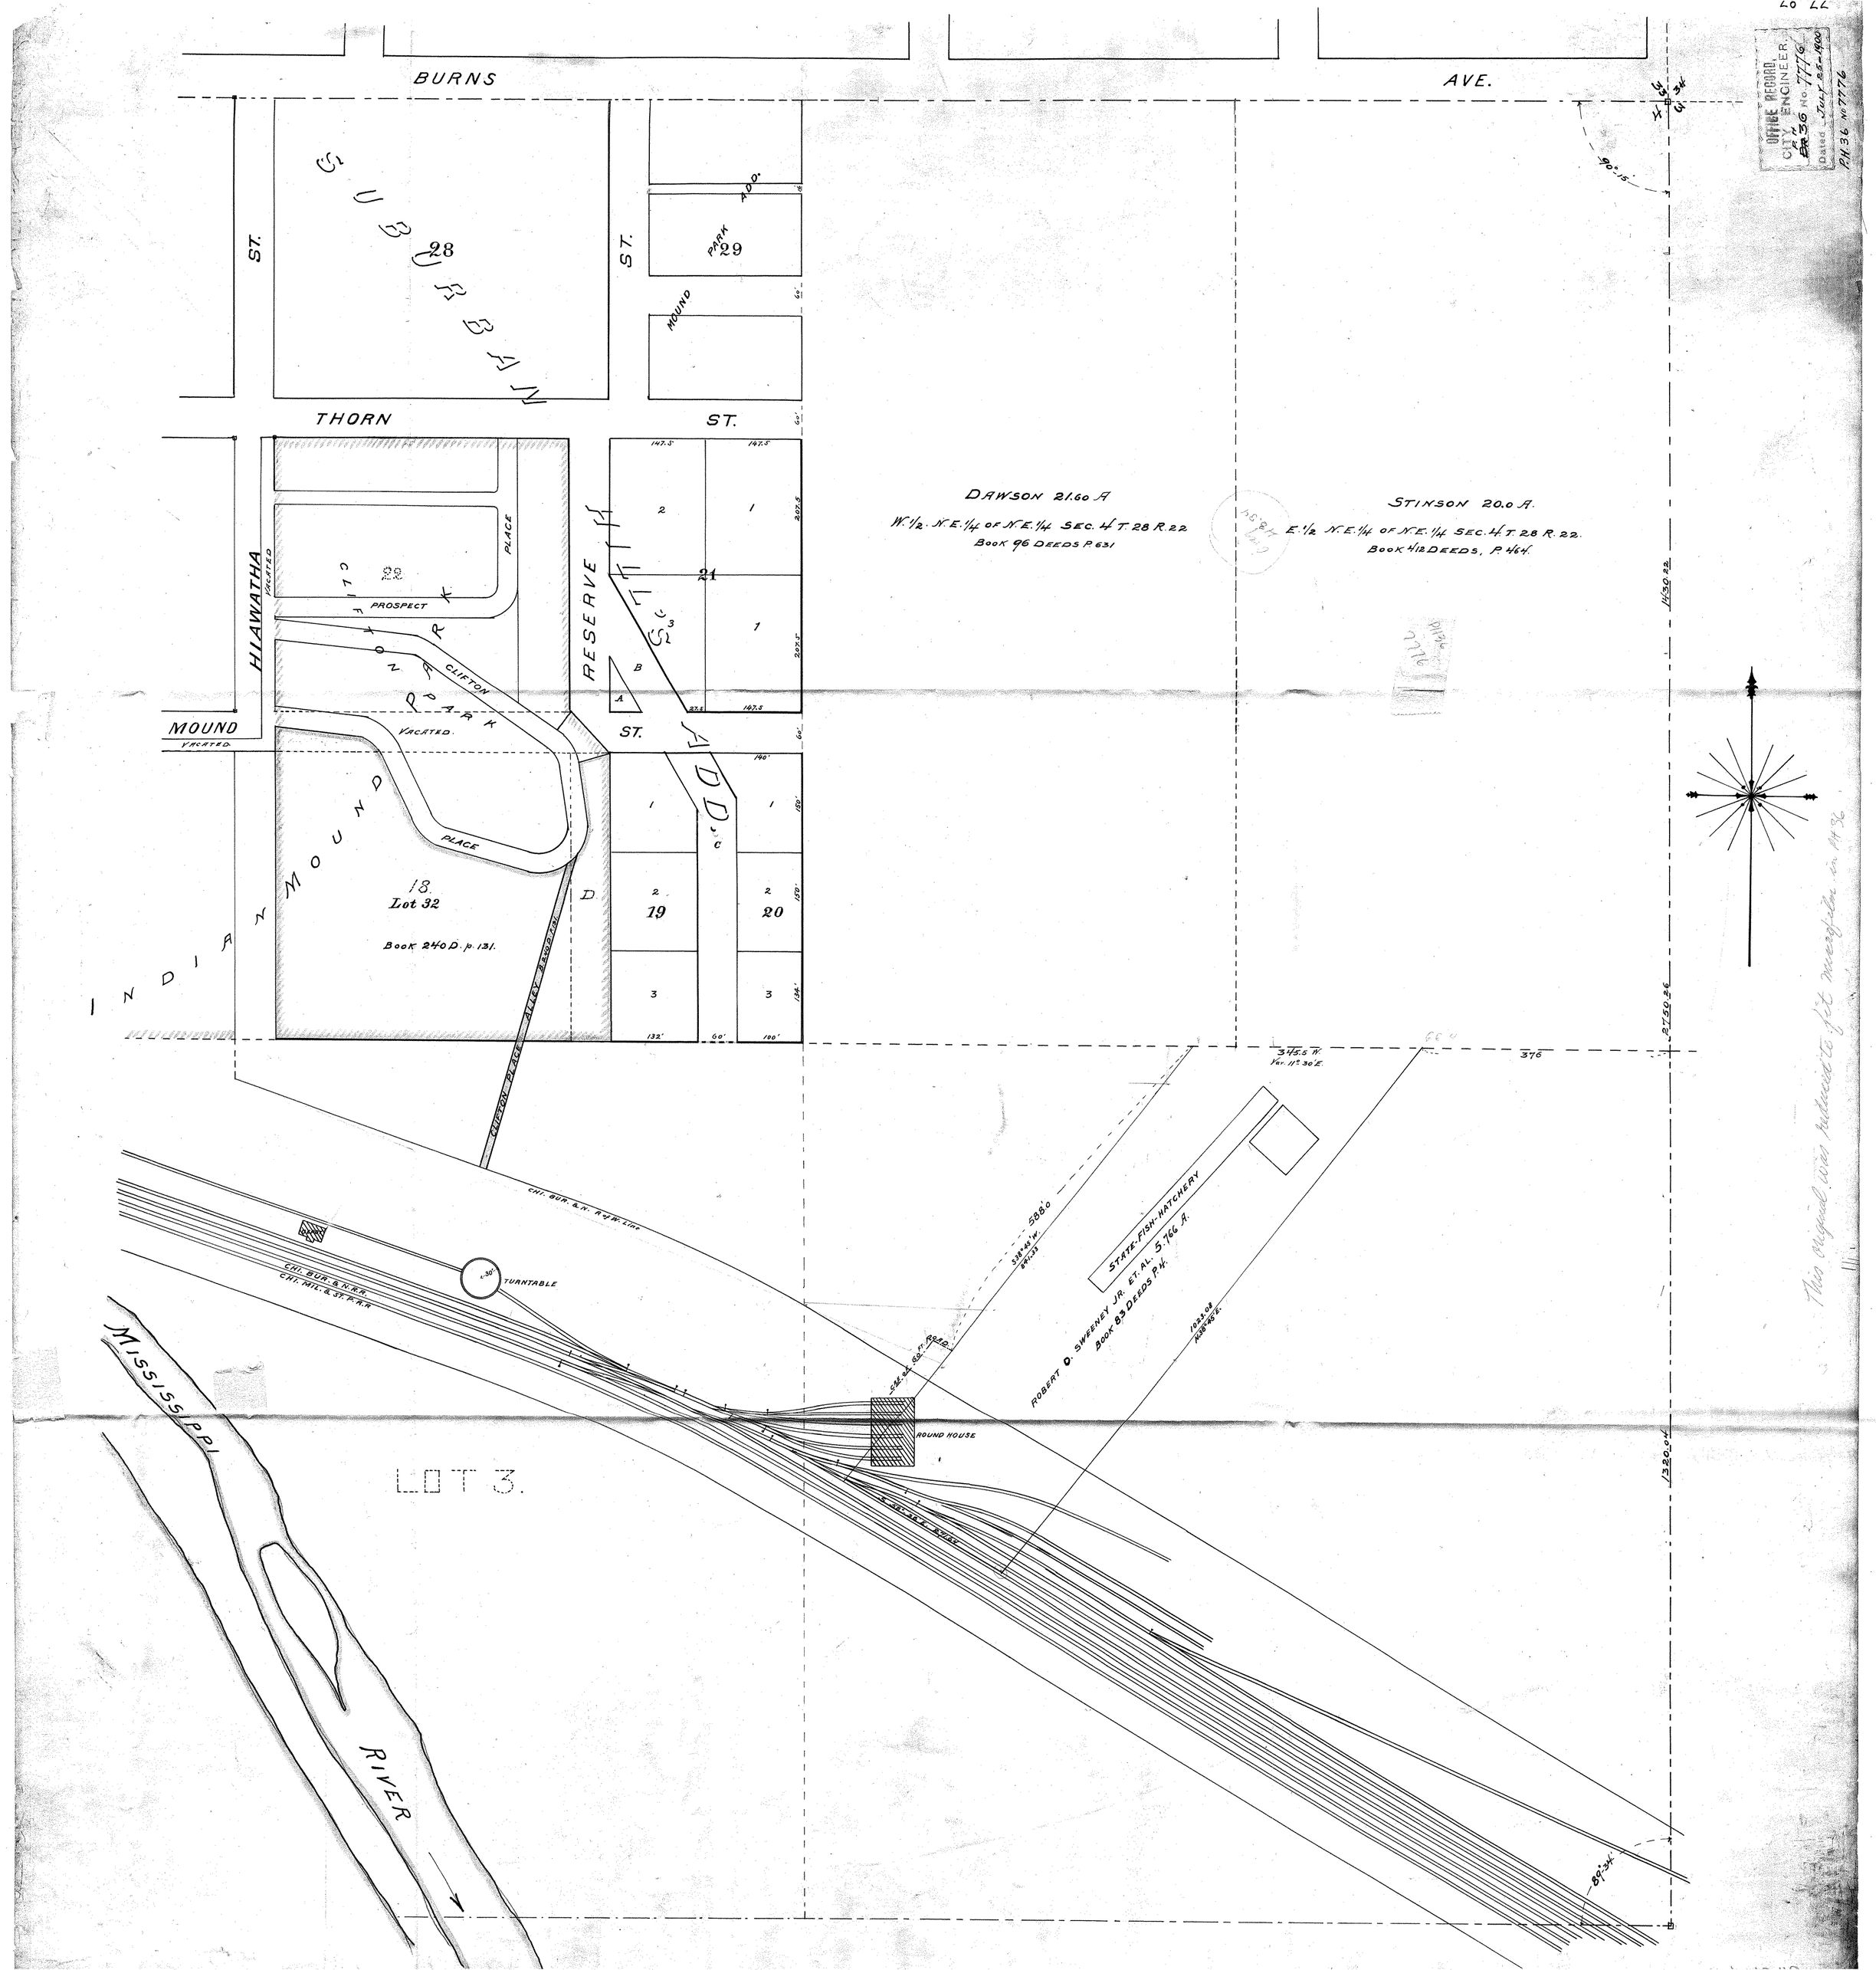

BURNS
AVE.
SUBURBAN
28
ST.
ST.
PARK ADD.
29
MOUND
THORN
ST.
HIAWATHA
VACATED
PLACE
22
PROSPECT
CLIFTON PARK
CLIFTON
PARK
VACATED
MOUND
VACATED
RESERVE
21
ST.
ADD.
DAWSON 21.60 A
W. 1/2 N.E. 1/4 OF N.E. 1/4 SEC. 4 T. 28 R. 22
BOOK 96 DEEDS P. 631
STINSON 20.0 A.
E. 1/2 N.E. 1/4 OF N.E. 1/4 SEC. 4 T. 28 R. 22.
BOOK 412 DEEDS, P. 464.
INDIAN MOUND
18
Lot 32
BOOK 240 D. p. 131.
PLACE
19
20
CLIFTON PLACE
CHI. BUR. & N. R. of W. Line
TURNTABLE
CHI. BUR. & N. R.R.
CHI. MIL. & ST. P. R.R.
MISSISSIPPI
RIVER
LOT 3.
ROUND HOUSE
STATE-FISH-HATCHERY
ROBERT O. SWEENEY JR. ET. AL. 5.766 A.
BOOK 83 DEEDS P. 4.
588.0
1430.22
2750.26
1320.04
345.5 W.
Var. 11° 30' E.
376
OFFICE RECORD
CITY ENGINEER
P.H. 36 No. 7776
Dated July 25-1900
P.H. 36 No. 7776
This original was reduced to fit microfilm in PH 36