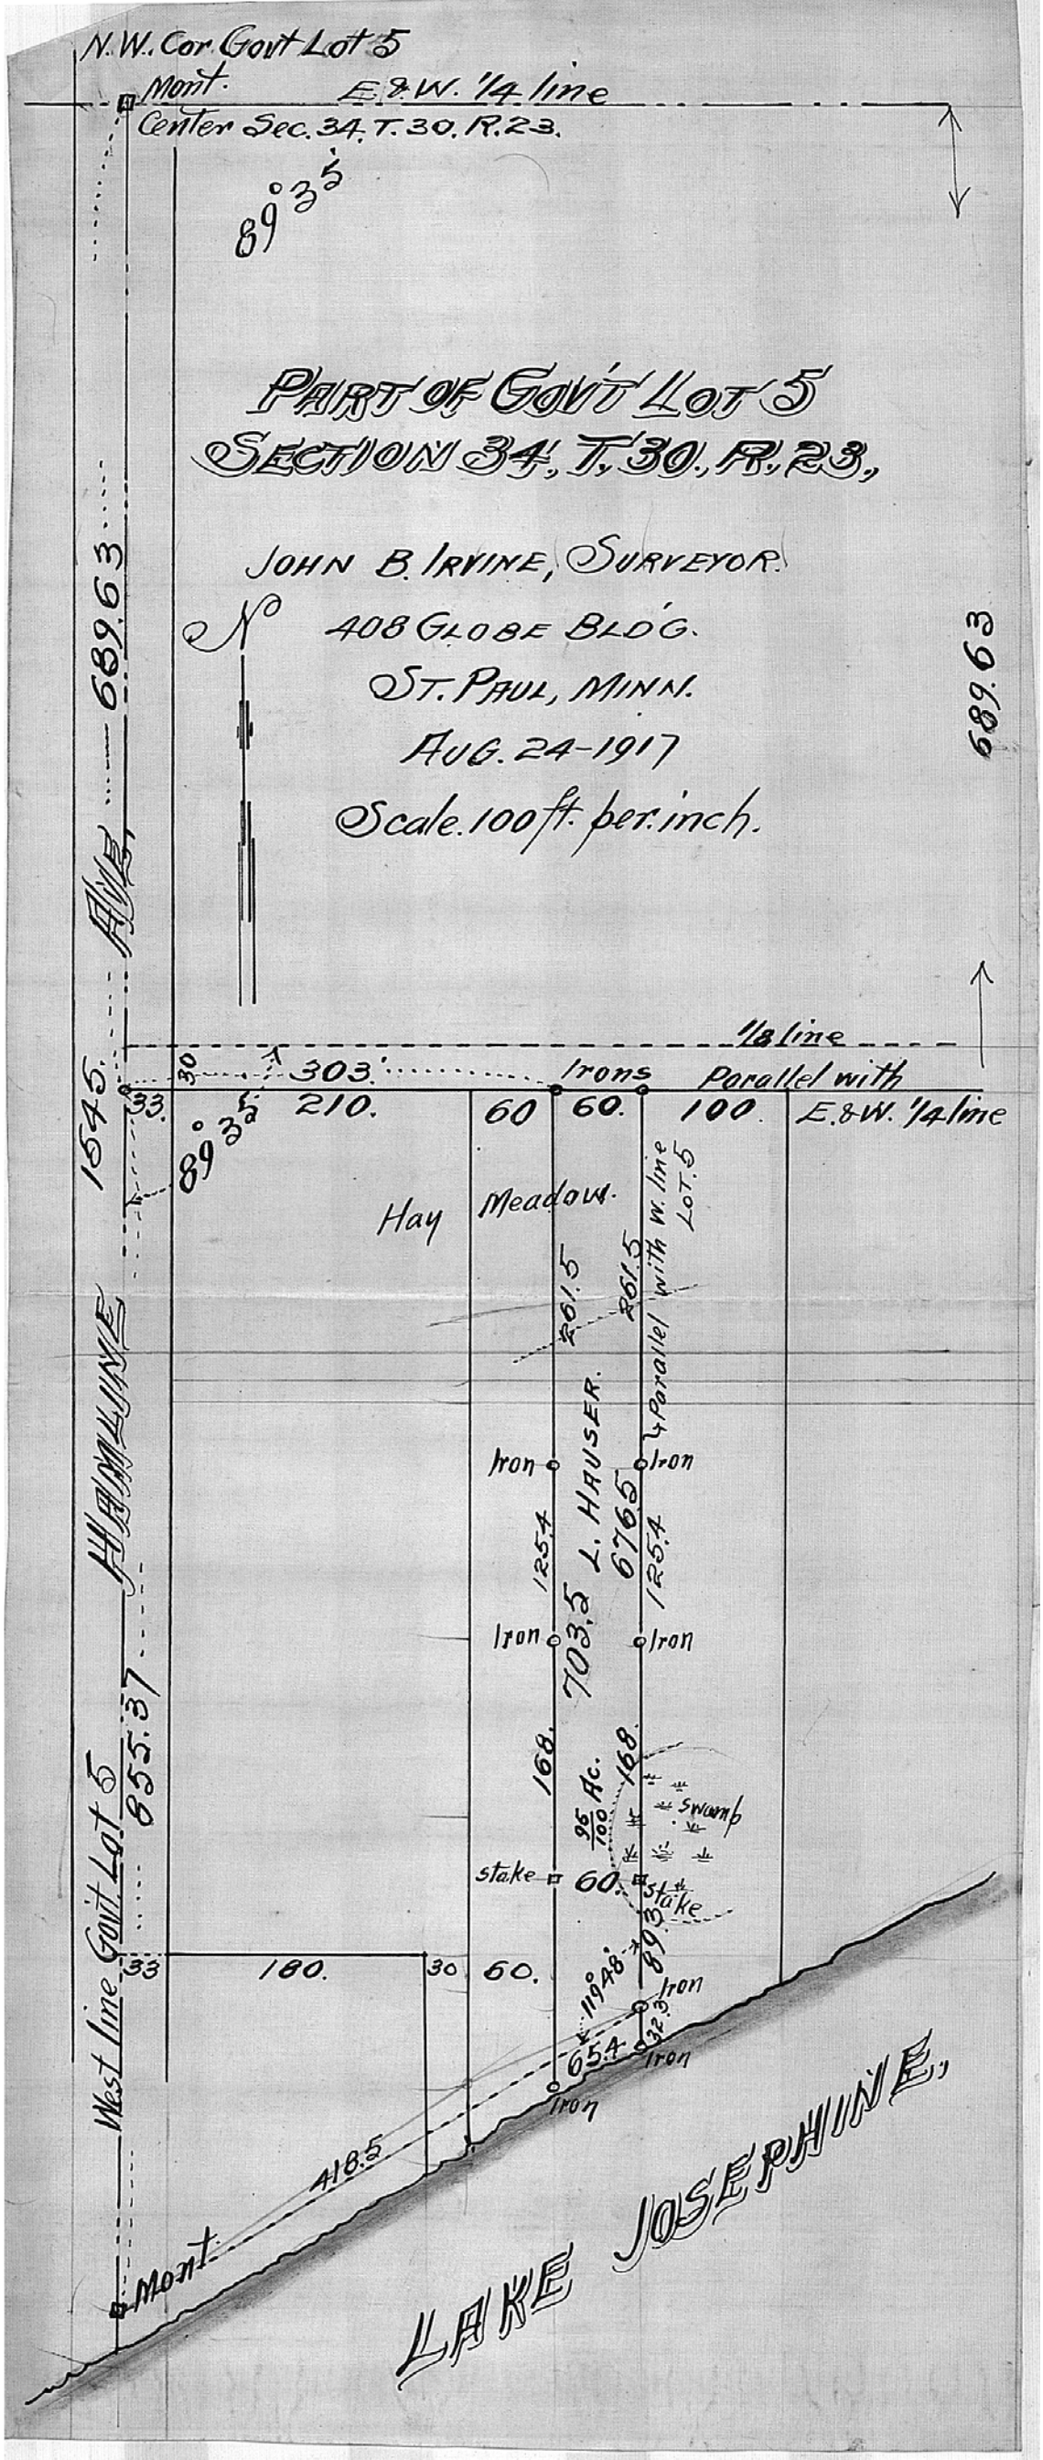
N.W. Cor Govt Lot 5
Mont.
E. & W. 1/4 line
Center Sec. 34. T. 30. R. 23.
89° 35'
PART OF GOVT LOT 5
SECTION 34, T. 30, R. 23,
JOHN B. IRVINE, SURVEYOR.
408 GLOBE BLDG.
ST. PAUL, MINN.
AUG. 24-1917
Scale. 100 ft. per. inch.
689.63
1/8 line
30
303.
Irons
Parallel with
E. & W. 1/4 line
1545.
33.
89° 35'
210.
60
60.
100.
Hay Meadow.
261.5
261.5
Parallel with W. line LOT 5
HAMLINE AVE.
Iron
Iron
125.4
125.4
6765
L. HAUSER.
Iron
Iron
703.5
168.
168.
96/100 Ac.
Swamp
stake
60.
Stake
33
180.
30
60.
89.3
119.8
Iron
32.3
654.
Iron
Iron
West line Govt Lot 5
655.37
418.5
Mont.
LAKE JOSEPHINE