NEG. 55 (50)
EDWARD R. WERDIEN
& ARLENE E. WERDIEN

NEG. 56 (49)
BERT LUND
& MINERVA LUND

NEG. 34 (49)
VILLAGE OF MOUNDSVIEW

NEG. 35 (48)
E.J. KOBLAS INVESTMENTS, INC.

NEG. 36 (48)
DAVID R. MUELLER
KATHRYN A. MUELLER
& TWIN CITY FEDERAL
SAVINGS & LOAN ASSOCIATION.

NEG. 57 (45)
EDWIN A. DROPPS SR.
& ELLA E. DROPPS
TEMPORARY PERMIT

NEG. 58 (44)
JOHN A. YUNGER
TEMPORARY PERMIT

NEG. 37 (47)
DAVID MUELLER

NEG. 59 (42)
EDWARD BROWN
EFFIE N. SWANSON
TEMPORARY PERMIT

NEG. 60 (42)
WILLIAM L. LEWIS
& MARION E. LEWIS
TEMPORARY PERMIT

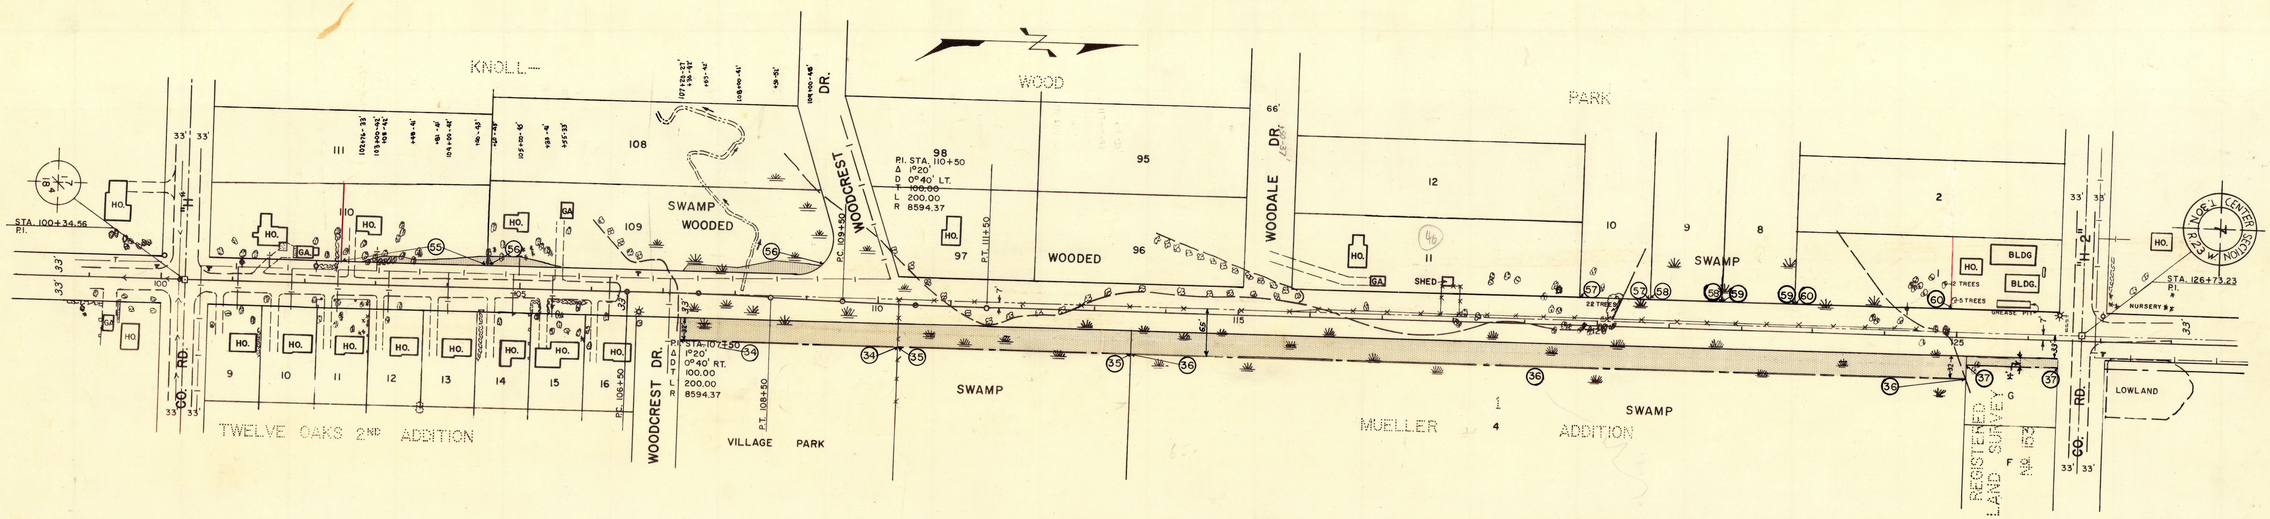

LEGEND

DENOTES ADDITIONAL RIGHT OF WAY.

DENOTES TEMPORARY SLOPE EASEMENT.

NOTE: SLOPE EASEMENT DISTANCES SHOWN ARE TO QUARTER SECTION LINE

OFFICE OF
RAMSEY COUNTY ENGINEER
DEANE R. ANKLAN

RIGHT OF WAY MAP

SILVER LAKE ROAD

FROM T.H. 100 TO T.H. 10

PROJECT S.P. 62-644-04

SCALE: 1" = 100'

DEC, 1964

SHEET 5 OF 7 SHEETS

MICROFILMED
RAMSEY CO. ENGR.