NEG. 47
PAUL INDYKIWICH

NEG. 48
GENEVIEVE L. DALBERG

NEG. 49
EDWIN C. BOSTROM
GLENN E. HANSON
& LEONA P HANSON

NEG. 50
DONALD L. ANDERSON
IONE M. ANDERSON
CHARLES E. G. LARSON
PATRICIA A. LARSON
MPLS. FEDERAL SAVINGS
& LOAN ASSOC.

NEG. 51
DOROTHY ZABEL

NEG. 52
JOEY BOWMAN
LUCILE BOWMAN
TWIN CITY FEDERAL
SAVING & LOAN ASSOC.

NEG. 53
JOHN J. LEIGHT
& ALBERTA H. LEIGHT

NEG. 54
LEOTA M. DALY

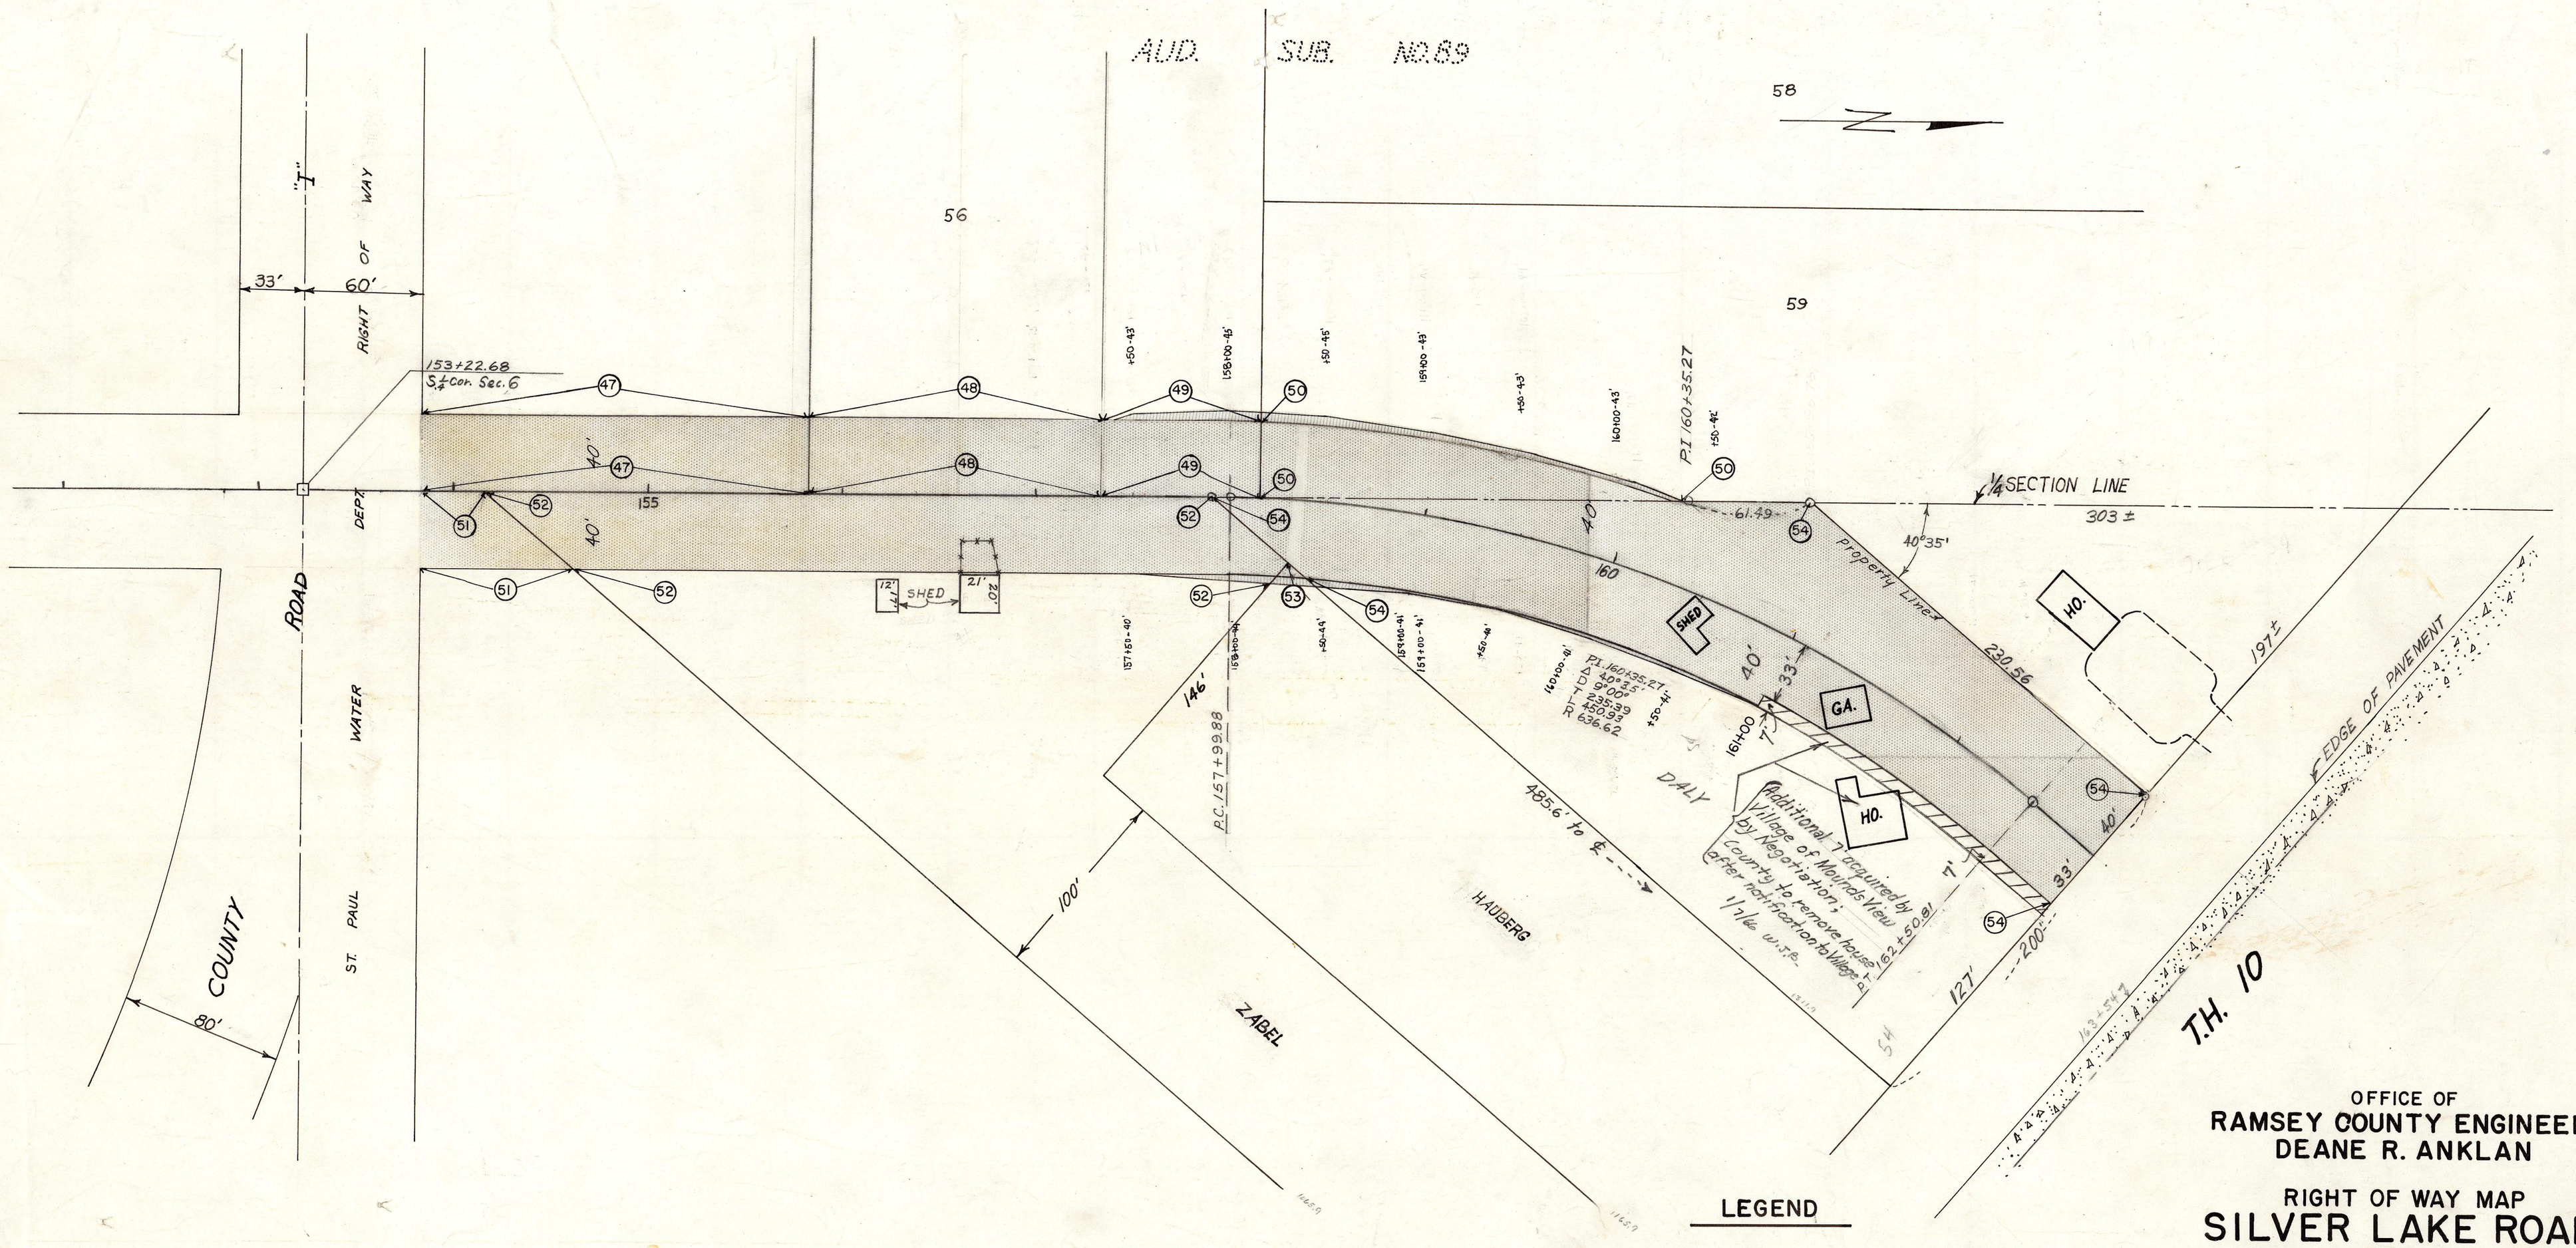

LEGEND

DENOTES ADDITIONAL RIGHT OF WAY.

DENOTES TEMPORARY SLOPE EASEMENT.

NOTE: SLOPE EASEMENT DISTANCES SHOWN ARE TAKEN FROM CENTER LINE.

OFFICE OF
RAMSEY COUNTY ENGINEER
DEANE R. ANKLAN

RIGHT OF WAY MAP

SILVER LAKE ROAD

FROM T.H. 100 TO T.H. 10

PROJECT S.P. 62-644-04

SCALE: 1" = 50'

DEC. 1964
REV. JAN. 13, 1965

SHEET 7 OF 7 SHEETS

MICROFILMED
RAMSEY CO. ENGR.