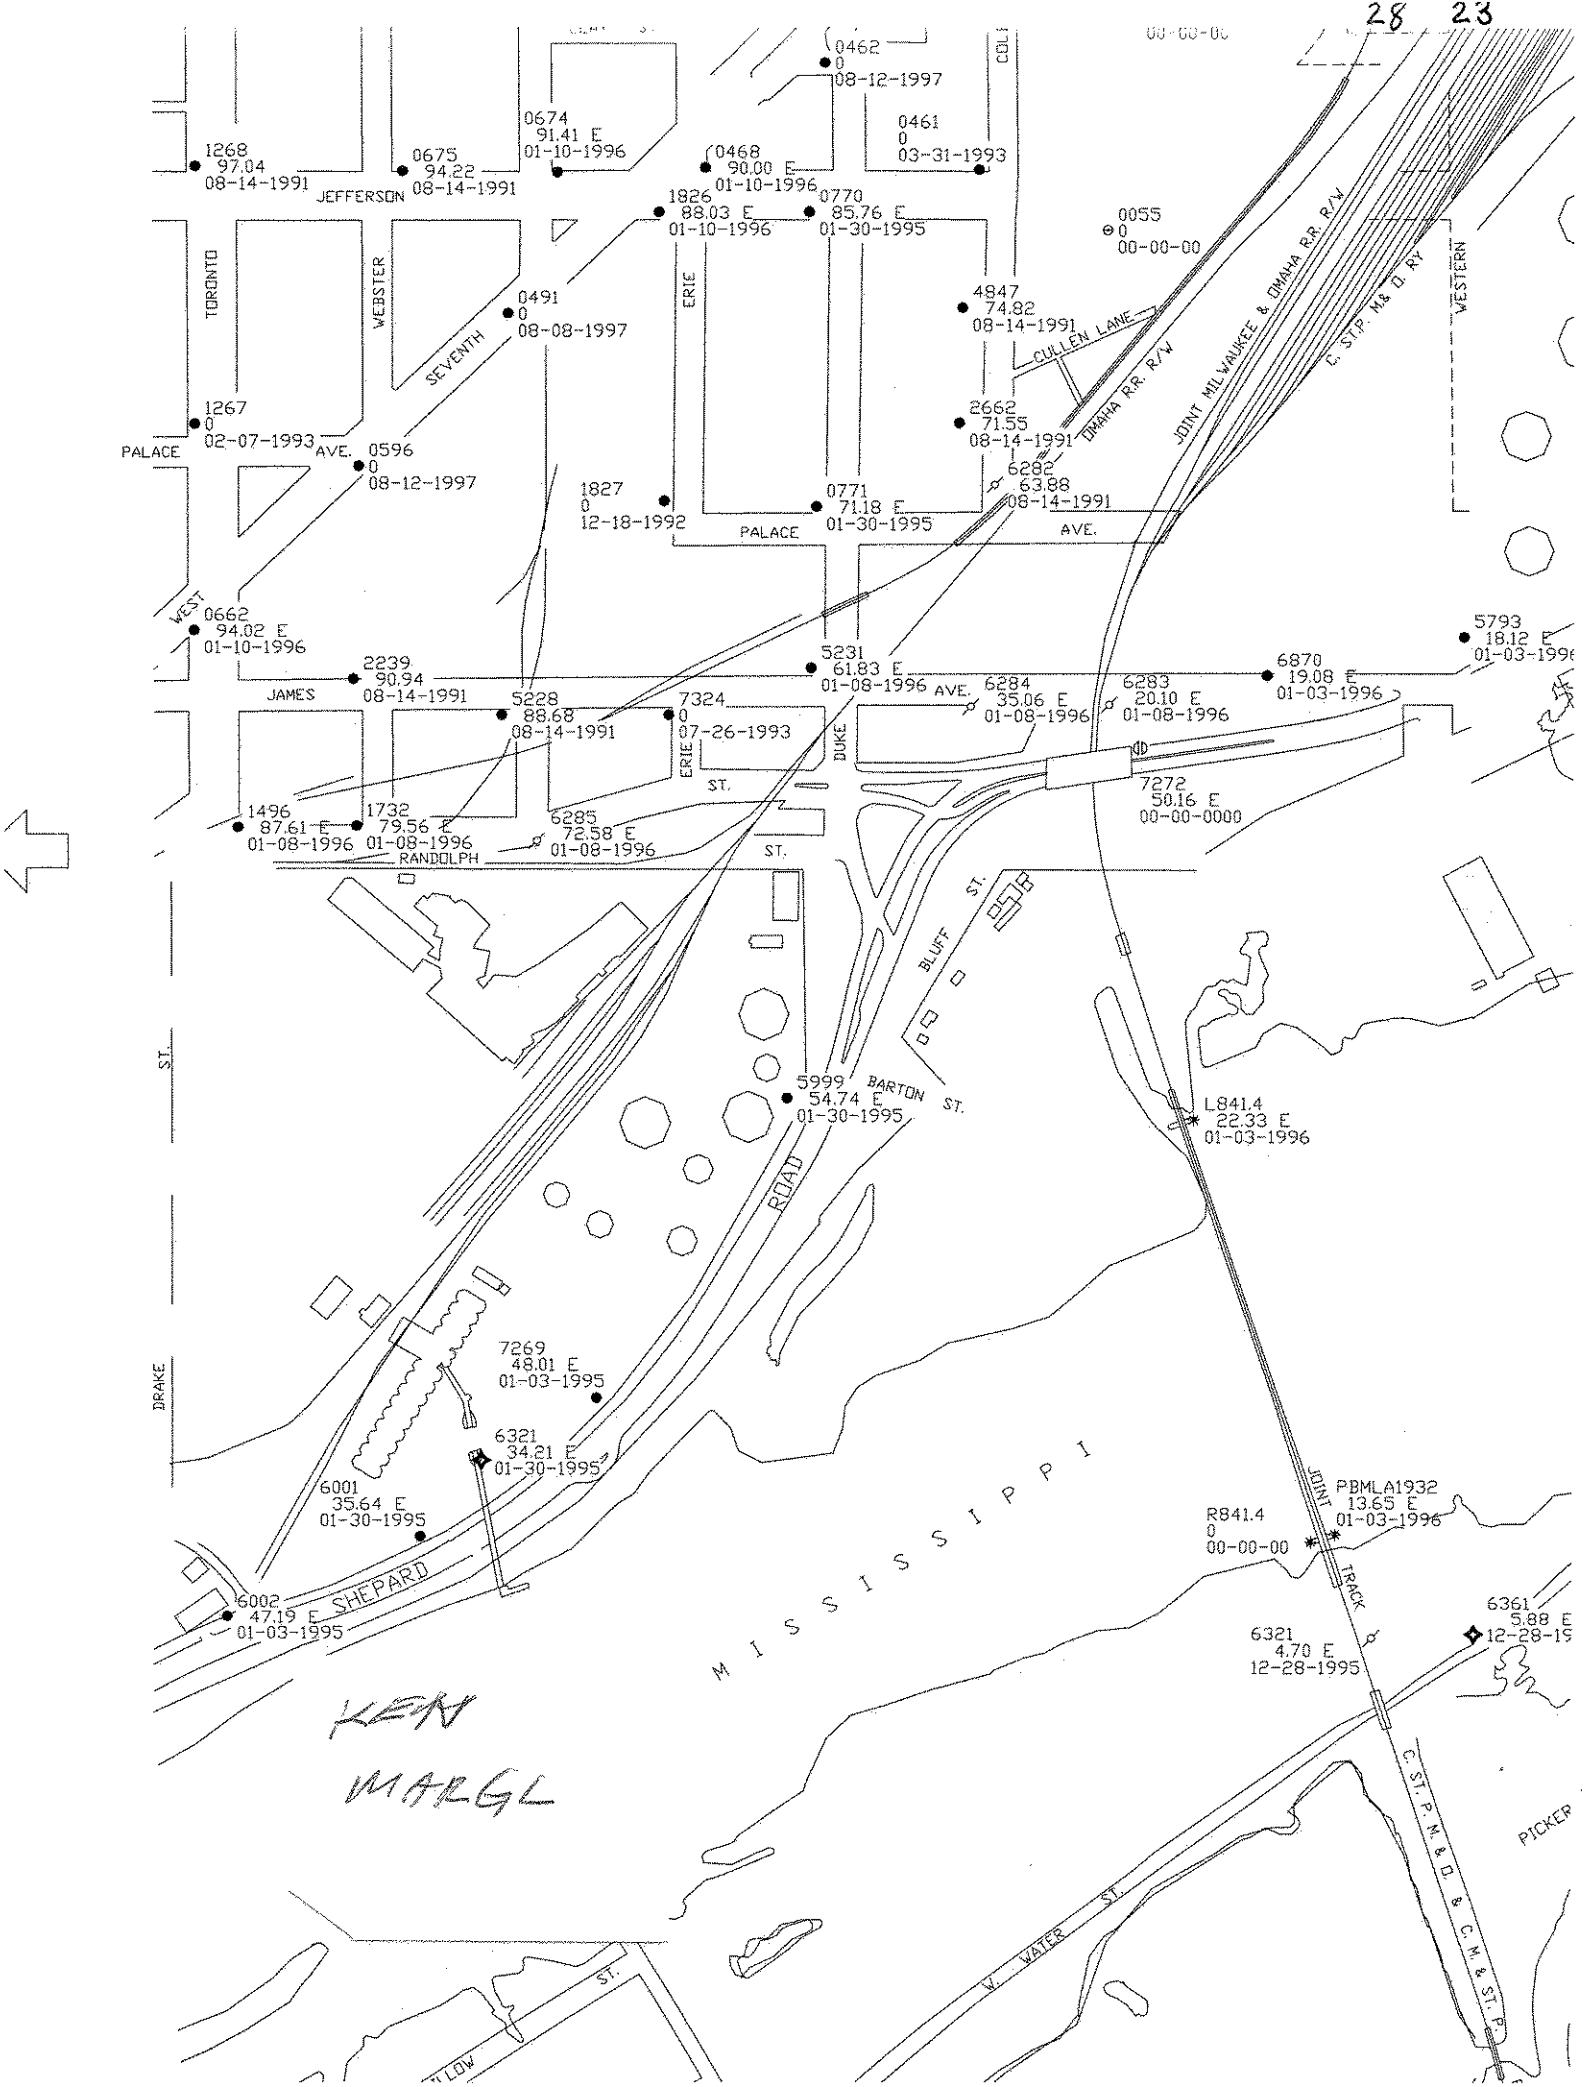
0462
0
08-12-1997
0674
91.41 E
01-10-1996
0461
0
03-31-1993
1268
97.04
08-14-1991
0675
94.22
08-14-1991
JEFFERSON
0468
90.00 E
01-10-1996
1826
88.03 E
01-10-1996
0770
85.76 E
01-30-1995
0055
0
00-00-00
TORONTO
WEBSTER
ERIE
0491
0
08-08-1997
SEVENTH
4847
74.82
08-14-1991
CULLEN LANE
OMAHA R.R. R/W
JOINT MILWAUKEE & OMAHA R.R. R/W
C. ST.P. M& O RY
WESTERN
1267
0
02-07-1993
PALACE
AVE.
0596
0
08-12-1997
2662
71.55
08-14-1991
6282
63.88
08-14-1991
1827
0
12-18-1992
0771
71.18 E
01-30-1995
PALACE
AVE.
WEST
0662
94.02 E
01-10-1996
2239
90.94
08-14-1991
JAMES
5231
61.83 E
01-08-1996
AVE.
6284
35.06 E
01-08-1996
6283
20.10 E
01-08-1996
6870
19.08 E
01-03-1996
5793
18.12 E
01-03-1996
5228
88.68
08-14-1991
7324
0
07-26-1993
ERIE
DUKE
ST.
7272
50.16 E
00-00-0000
1496
87.61 E
01-08-1996
1732
79.56 E
01-08-1996
6285
72.58 E
01-08-1996
RANDOLPH
ST.
BLUFF ST.
ST.
5999
54.74 E
01-30-1995
BARTON ST.
L841.4
22.33 E
01-03-1996
ROAD
7269
48.01 E
01-03-1995
DRAKE
6321
34.21 E
01-30-1995
6001
35.64 E
01-30-1995
MISSISSIPPI
JOINT
PBMLA1932
13.65 E
01-03-1996
R841.4
0
00-00-00
TRACK
6002
47.19 E
01-03-1995
SHEPARD
6321
4.70 E
12-28-1995
6361
5.88 E
12-28-19
KEN
MARGL
C. ST. P. M. & O. & C. M. & ST. P.
PICKER
W. WATER ST.
ST.
LOW