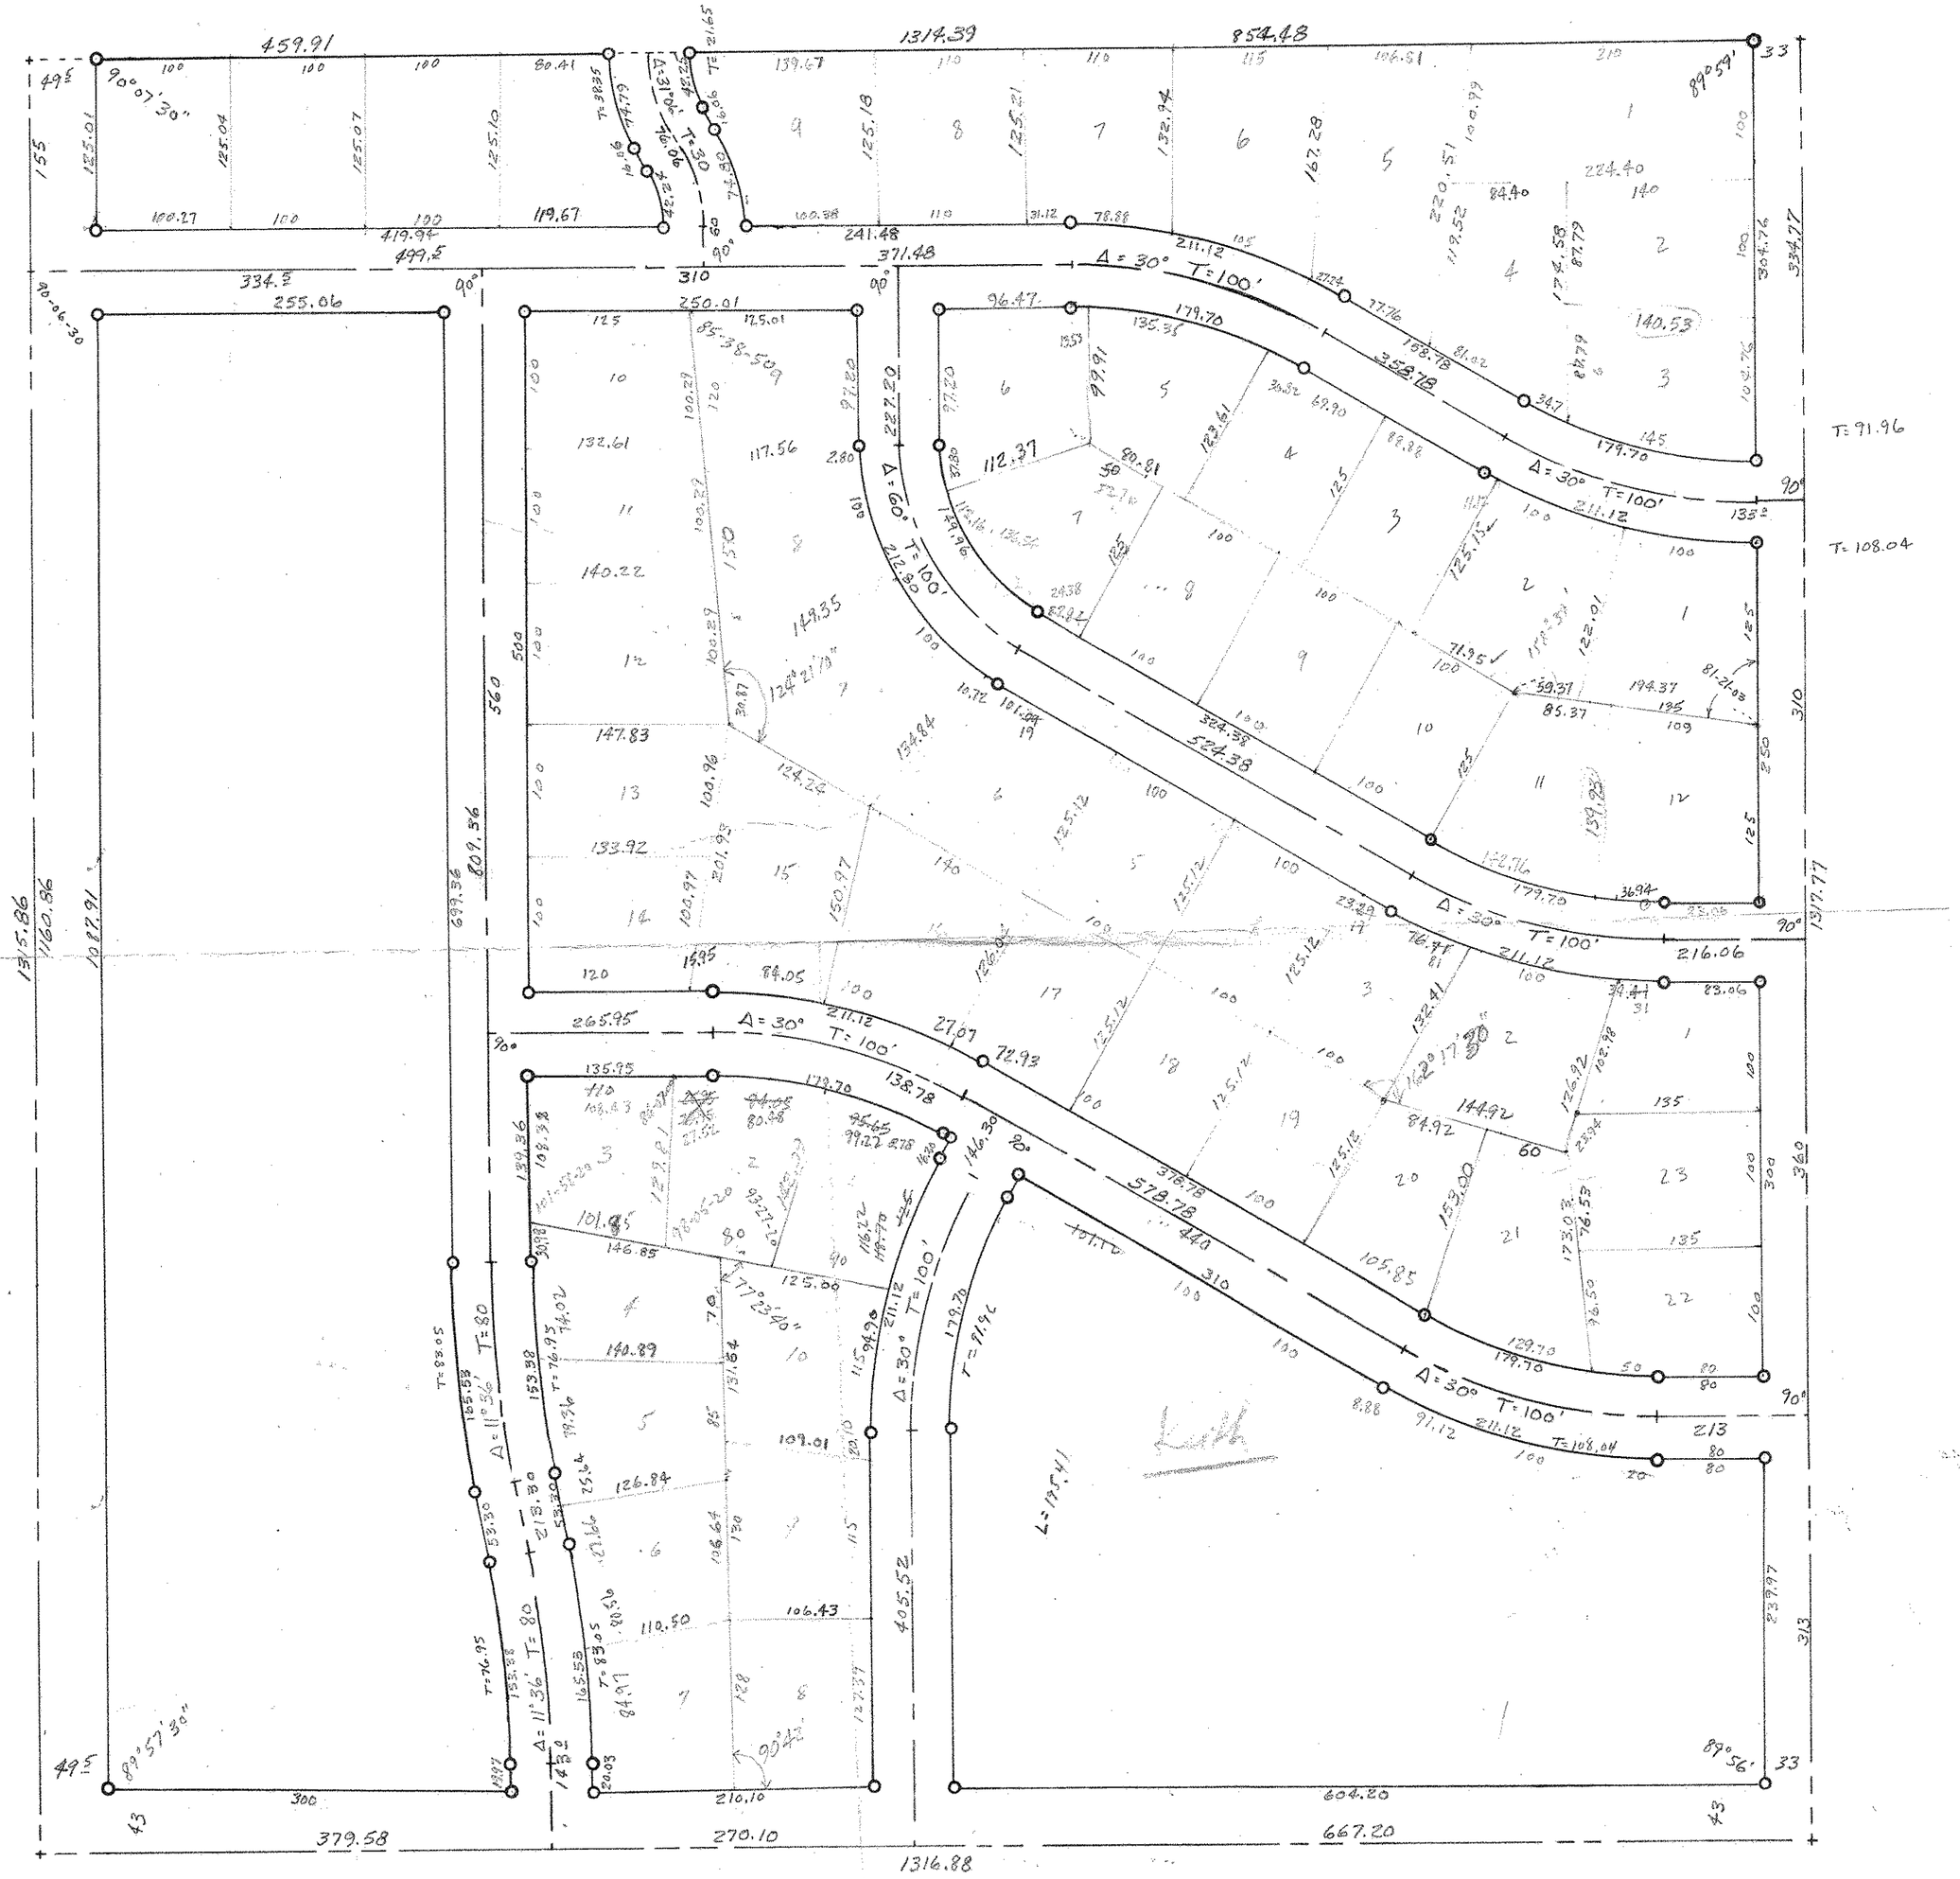

459.91
1314.39
854.48
Δ = 30° T = 100'
Δ = 60° T = 100'
Δ = 11°36' T = 80
T = 91.96
T = 108.04
379.58
270.10
667.20
1316.88