SW4 - except Blk 6 Wildwood
5.74 acres to W.B. Yacht Club
Wm. S. Desmond & John F. Fitzpatrick

SW4

W.B. Yacht Club Beg at SW cor. Sec 3, N-1070.3 ft.
thence N 50°50'E 414.1 ft, S 55°40'E, 136.65'
S 30°53'E 476.15 ft, S 30°45'W 176.0 ft, S
20°46'W - 278.37 ft, S 86°32'W - 129.35, N 89°04'W
737.29 ft. to Begin 5.74 acres.

SE 1/4 / 8

Lot 18 Blk 22 Wildwood - .17 acres Wildwood Realty Co.
21 22 " " .17 " John F. Fitzpatrick
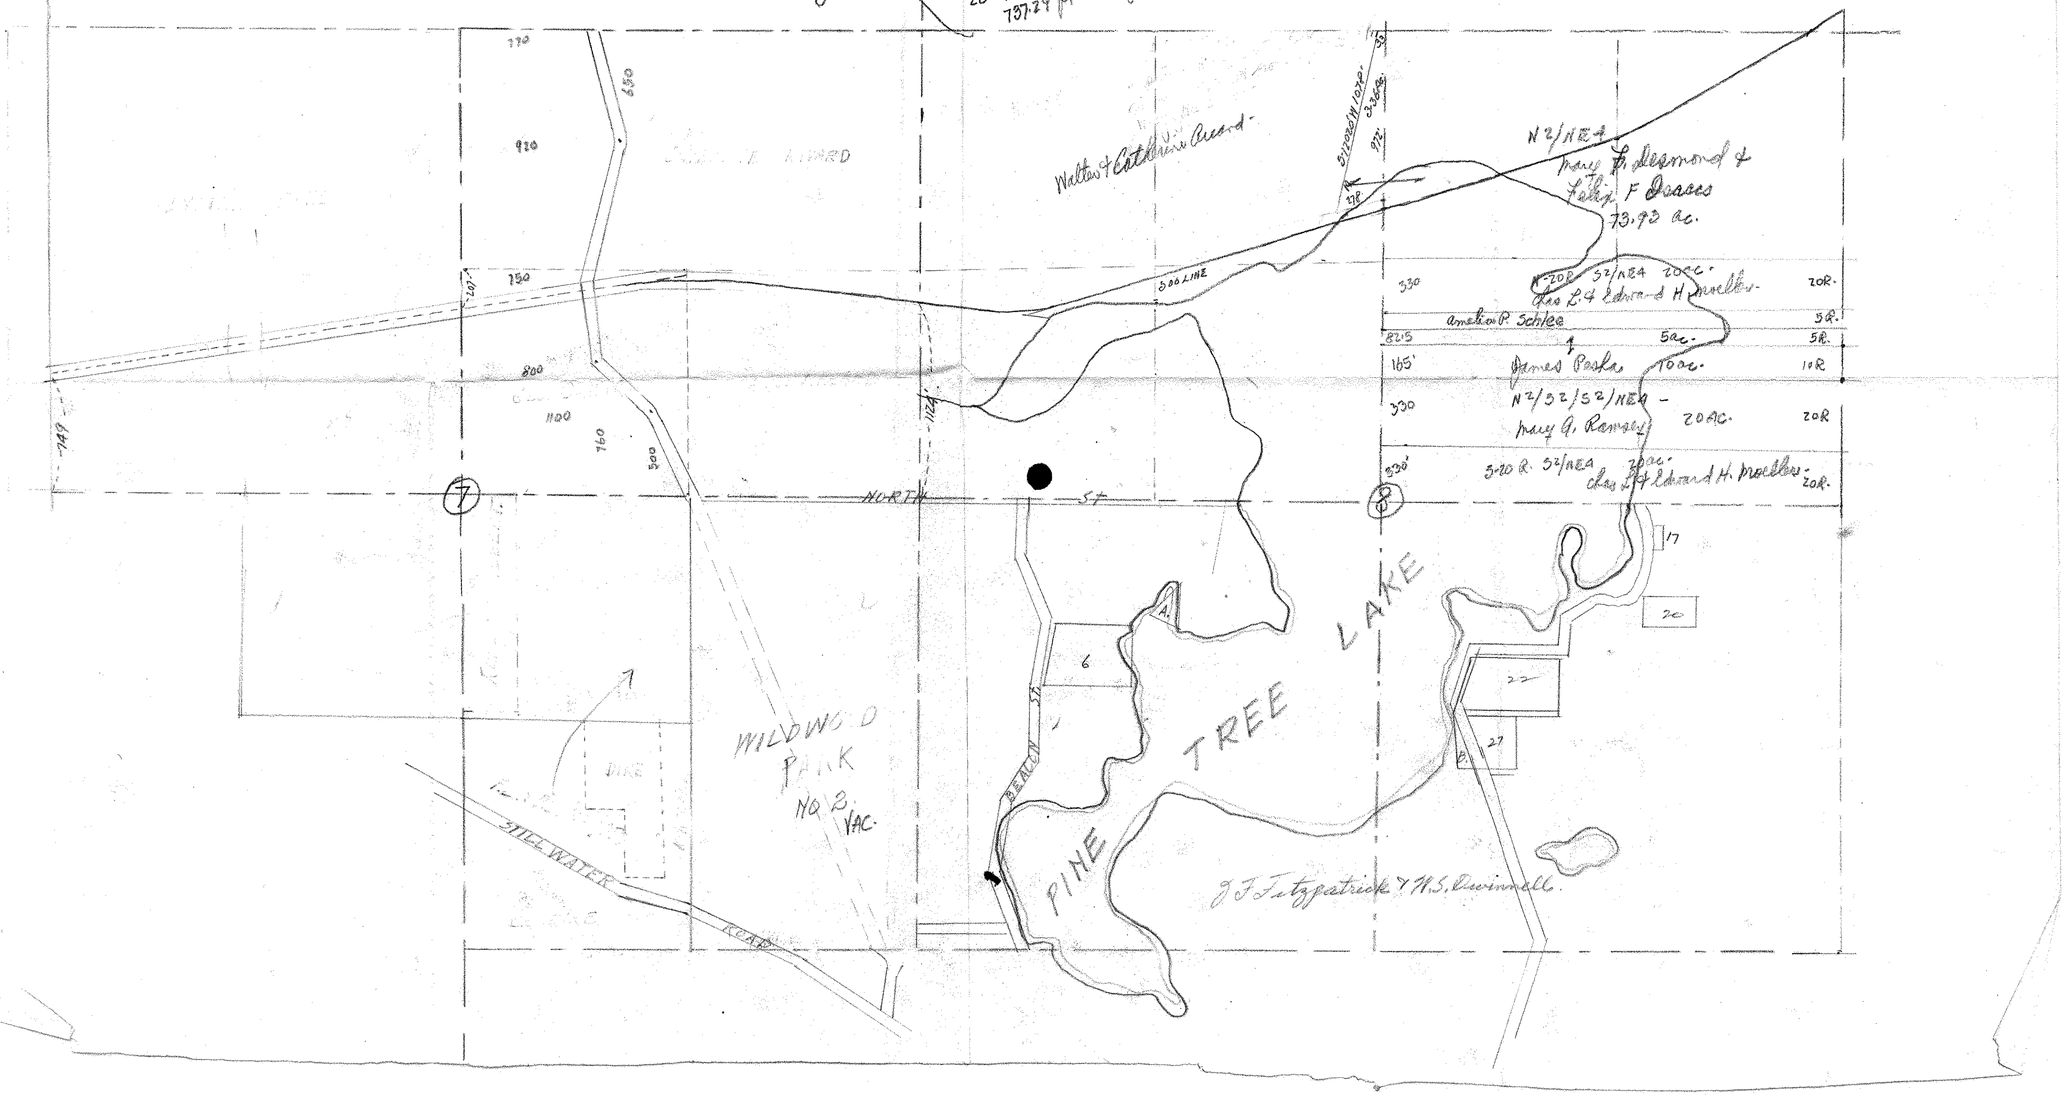
Blks 8-16-20-28 Lots 1 to 8, 10 to 8, Blk 17 Lots 1 to 2, 5 to 19
15-16, 23, 27 to 36, Blk 22 Lots 1 to 15, 17, 19, 21, 23 to 26
and 28 to 33, Blk 27 Wildwood Acc.
Blks 15, 18, 19, 21, 23, 24, 25, 26, 29, 30 to 35 inc. of 4 73 to
46 - Re. of 2nd Div Wildwood Acc. - 157.50 ac.
Wm. S. Desmond & John F. Fitzpatrick