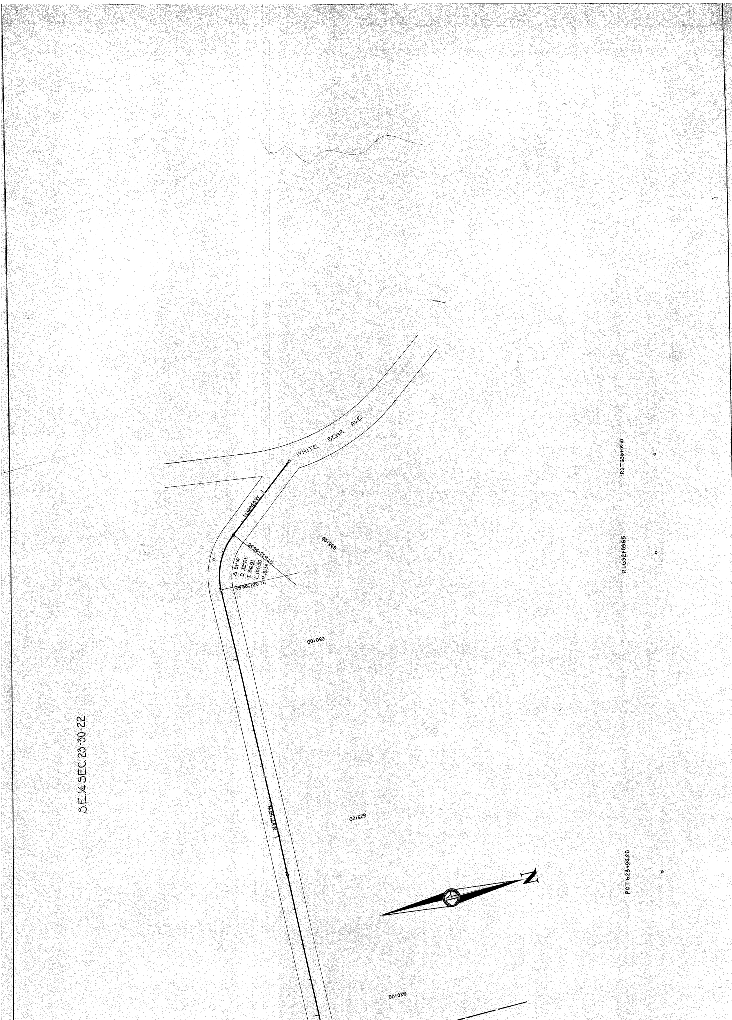
S.E.1/4 SEC. 23-30-22
WHITE BEAR AVE.
N36°45'W.
PT.633+56.36
A. 51°14'
D. 32°Rt.
T. 86.91
L. 106.00
R. 181.39
P.C. 631+96.68
635+00
630+00
625+00
620+00
N87°59'W.
P.O.T. 636+09.10
P.I. 632+83.65
P.O.T. 623+94.20
N

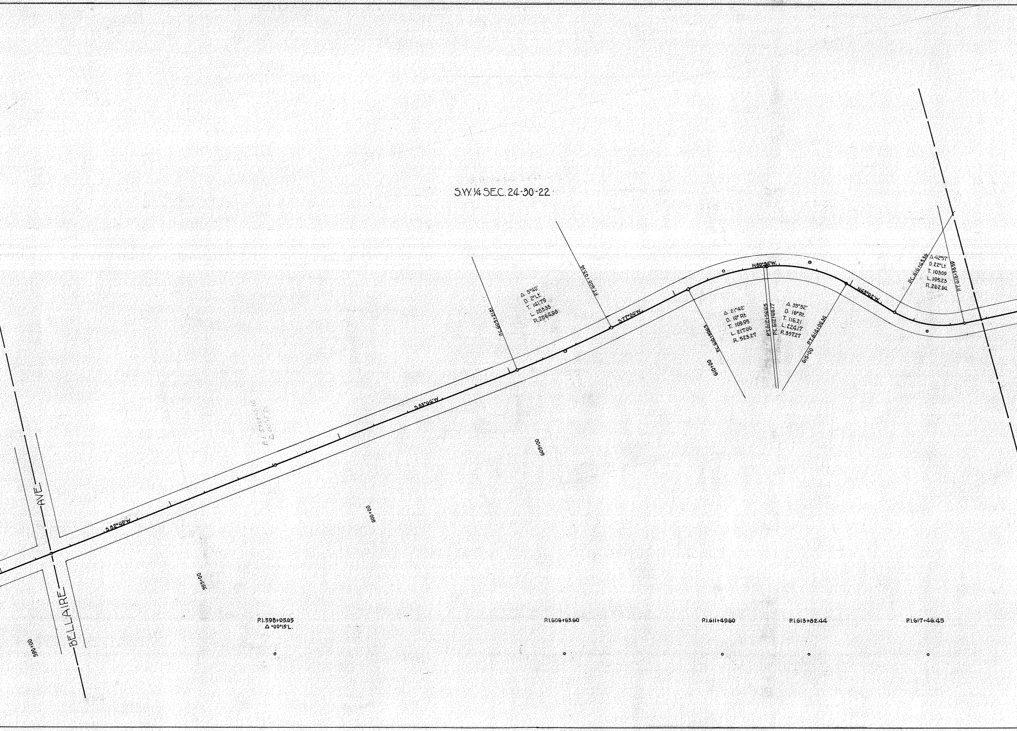
S.W.1/4 SEC. 24-30-22
BELLAIRE
AVE.
590+00
595+00
600+00
605+00
610+00
615+00
S.82°49'W.
S.83°04'W.
S.77°24'W.
N80°54'W.
N45°02'W.
P.C.605+21.81
P.T.608+05.14
Δ. 5°40'
D. 2°Lt.
T. 141.79
L. 283.33
R.2864.93
P.C.610+39.65
Δ. 21°42'
D. 10° Rt.
T. 109.95
L. 217.00
R. 523.27
P.T.612+56.65
P.C.612+66.17
Δ. 35°52'
D. 16°Rt.
T. 116.21
L. 224.17
R. 357.27
P.T.614+90.34
P.C.616+43.36
Δ. 42°57'
D. 22°Lt.
T. 103.09
L. 195.23
R. 262.04
P.T.618+38.59
P.I.598+05.05
Δ =00°15'L.
P.I.606+63.60
P.I.611+49.60
P.I.613+82.44
P.I.617+46.45

25

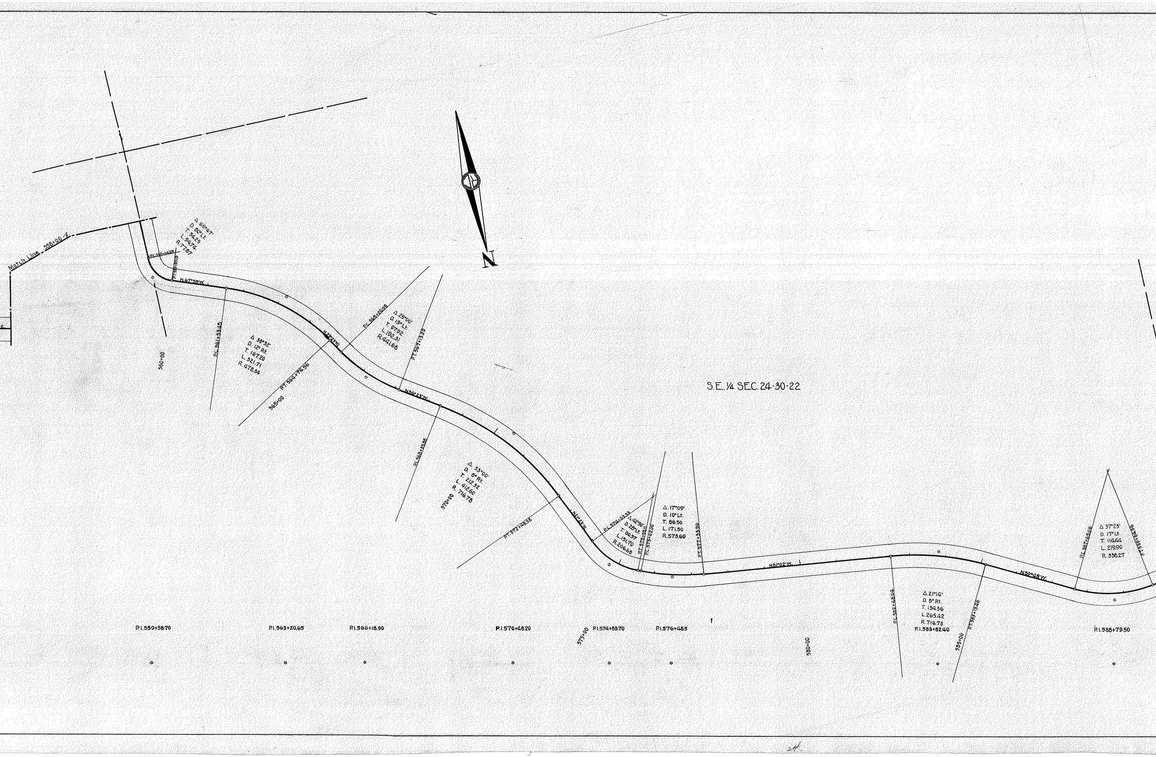
Match Line 558+00
Δ 69°47'
D. 60° Lt.
T. 54.25
L. 94.74
R. 77.87
N.67°55'W.
560+00
P.C. 561+53.45
Δ 38°32'
D. 12° Rt.
T. 167.20
L. 321.71
R. 478.34
P.T. 564+74.56
565+00
N.29°23'W.
P.C. 565+20.98
Δ 25°00'
D. 13° Lt.
T. 97.92
L. 192.31
R. 441.68
P.T. 567+13.29
N.54°23'W.
P.C. 568+35.88
Δ 33°00'
D. 6° Rt.
T. 212.32
L. 412.60
R. 716.78
570+00
P.T. 572+48.38
N.21°23'W.
P.C. 574+03.33
Δ 42°30'
D. 28° Lt.
T. 80.37
L. 151.70
R. 206.68
P.T. 575+55.11
P.C. 575+62.00
Δ 17°09'
D. 10° Lt.
T. 86.50
L. 171.50
R. 573.69
P.T. 577+33.50
S.E. ¼ SEC. 24-30-22
N.81°02'W.
P.C. 582+48.04
Δ 21°14'
D. 8° Rt.
T. 134.36
L. 265.42
R. 716.78
P.I. 583+82.40
P.T. 585+13.46
585+00
N.59°48'W.
P.C. 587+65.06
Δ 37°23'
D. 17° Lt.
T. 114.44
L. 219.90
R. 338.27
P.T. 589+84.96
P.I. 559+58.70
P.I. 563+20.65
P.I. 566+18.90
P.I. 570+48.20
575+00
P.I. 574+83.70
P.I. 576+48.5
580+00
P.I. 588+79.50
N
24

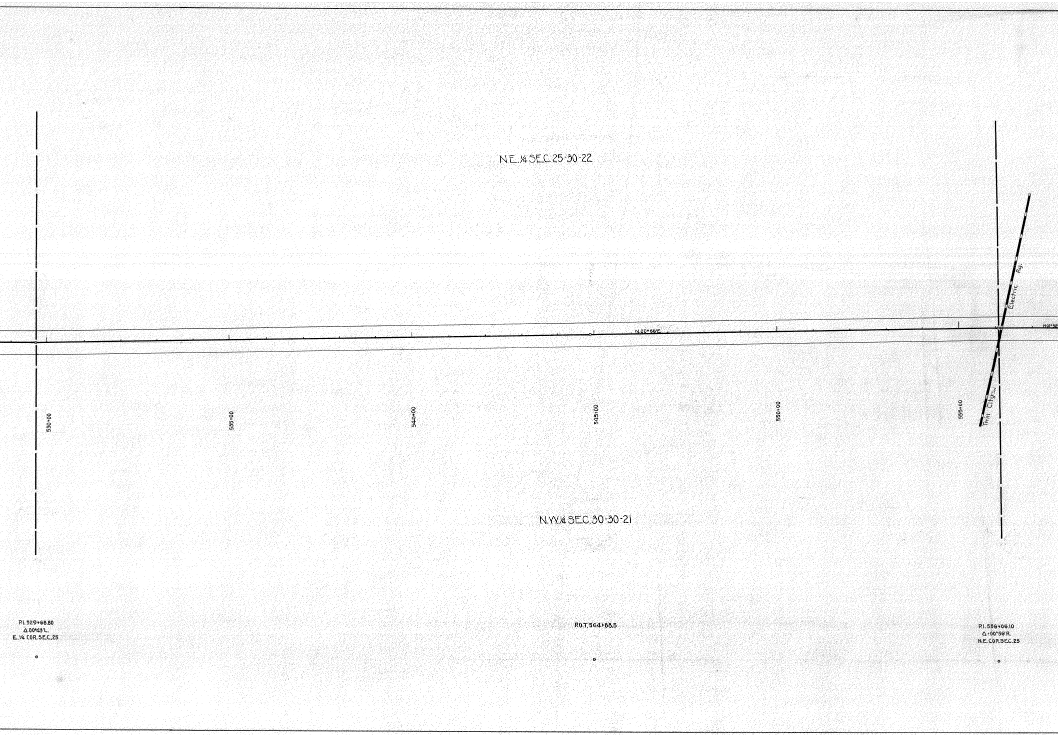
N.E.¼ SEC.25-30-22
Electric Ry.
Twin City
N.00°56'E.
N01°52
530+00
535+00
540+00
545+00
550+00
555+00
N.W.¼ SEC.30-30-21
P.I. 529+68.80
Δ 00°43'L.
E.¼ COR.SEC.25
P.O.T. 544+88.5
P.I. 556+06.10
Δ 00°56'R.
N.E. COR.SEC.25

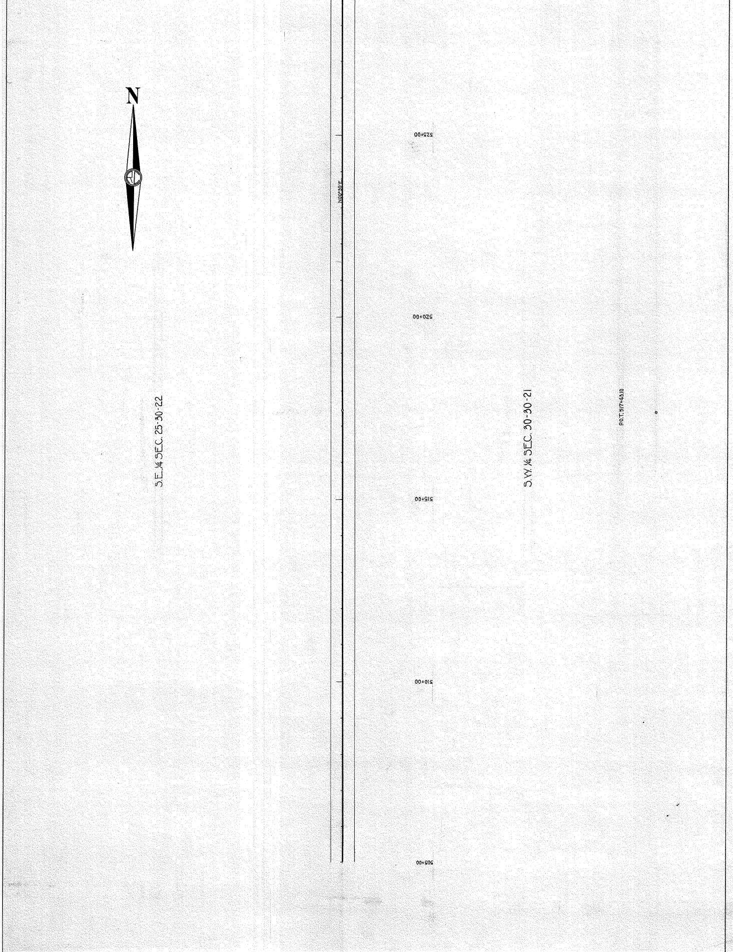
N
S.E. ¼ SEC. 25-30-22
N00°39'E
525+00
520+00
515+00
510+00
505+00
S.W. ¼ SEC. 30-30-21
P.O.T. 517+43.10