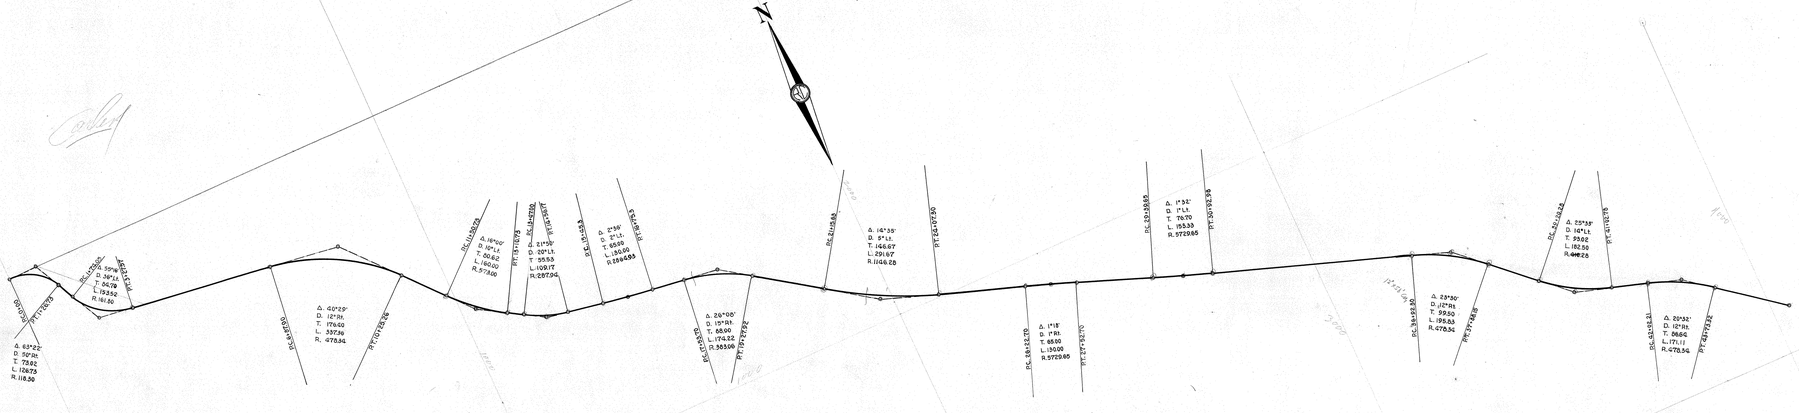
Δ 63°24'
D 50°00'
T 73.82
L 126.73
R 116.50
Δ 61°25'
D 12°31'
T 176.02
L 337.36
R 470.34
Δ 18°00'
D 10°11'
T 80.62
L 160.00
R 573.00
Δ 21°30'
D 20°11'
T 70.53
L 109.17
R 297.06
Δ 2°59'
D 1°11'
T 65.00
L 130.00
R 1864.93
Δ 16°35'
D 5°43'
T 146.67
L 291.67
R 1168.28
Δ 1°18'
D 1°81'
T 6500
L 130.00
R 5729.65
Δ 1°32'
D 1°11
T 76.70
L 153.33
R 5729.65
Δ 23°30'
D 12°81
T 99.50
L 195.83
R 470.34
Δ 25°38'
D 16°11
T 99.62
L 182.50
R 448.26
Δ 20°32'
D 12°81
T 86.66
L 171.11
R 478.34
P.I. 0+73.02
P.I. 2+58.75
P.I. 8+64.30
P.I. 12+31.35
P.I. 16+02.53
P.I. 18+10.38
P.I. 18+62.60
P.I. 22+62.3
P.I. 26+87.77
P.I. 30+16.85
P.I. 36+91.8
P.I. 40+13.3
P.I. 42+88.85
P.O.T. 45+62.7