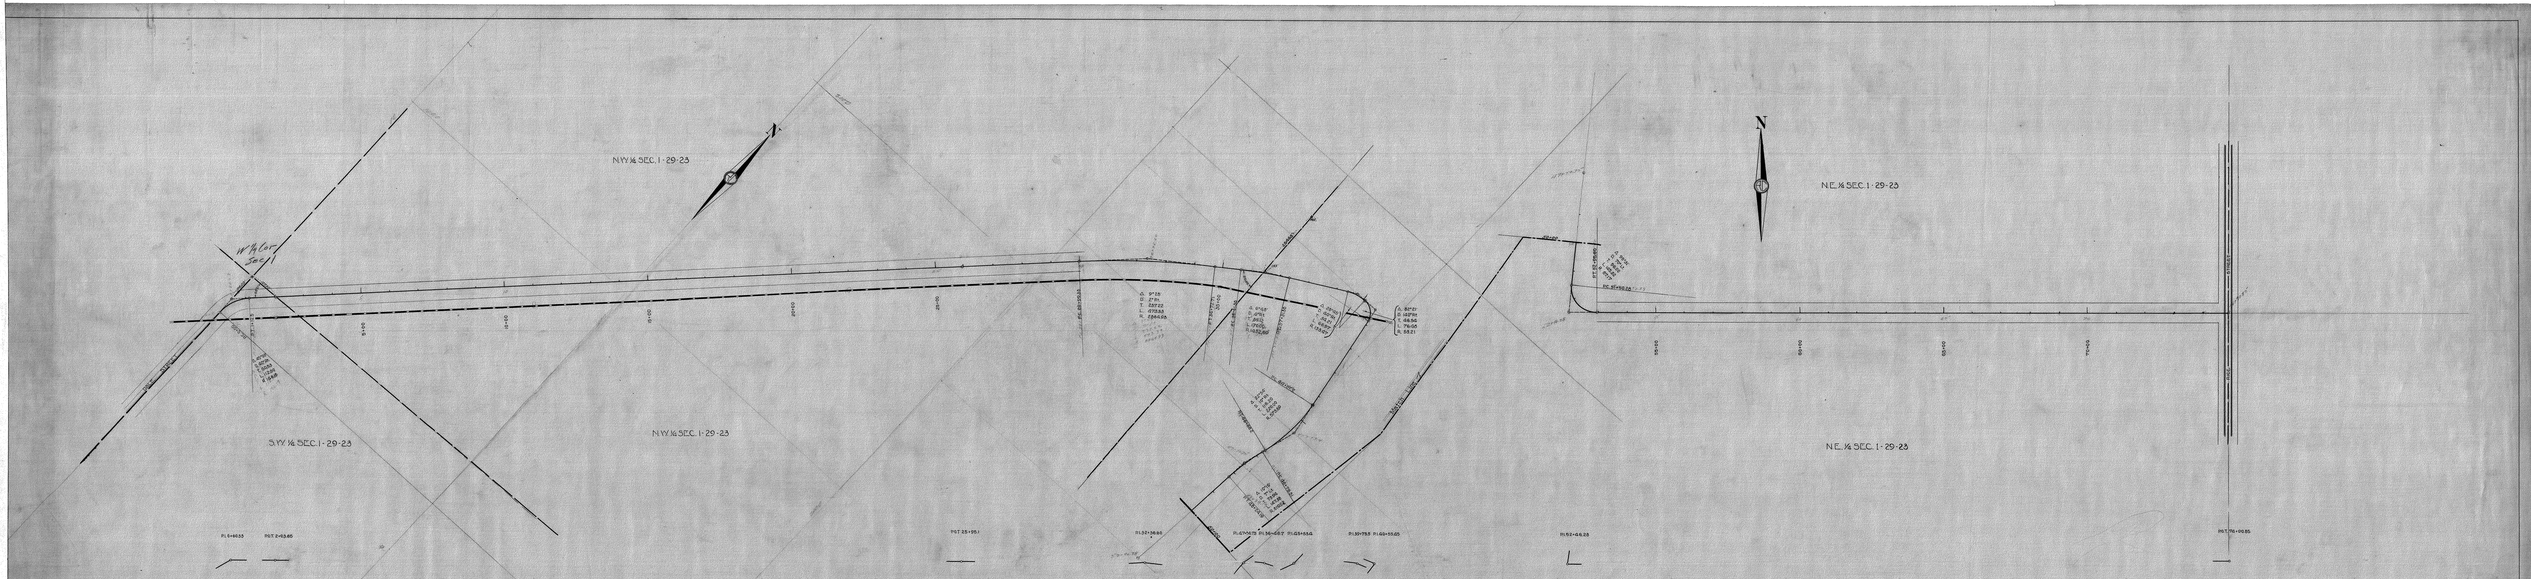
N.W. ¼ SEC. 1-29-23
S.W. ¼ SEC. 1-29-23
N.W. ¼ SEC. 1-29-23
N.E. ¼ SEC. 1-29-23
N.E. ¼ SEC. 1-29-23
N