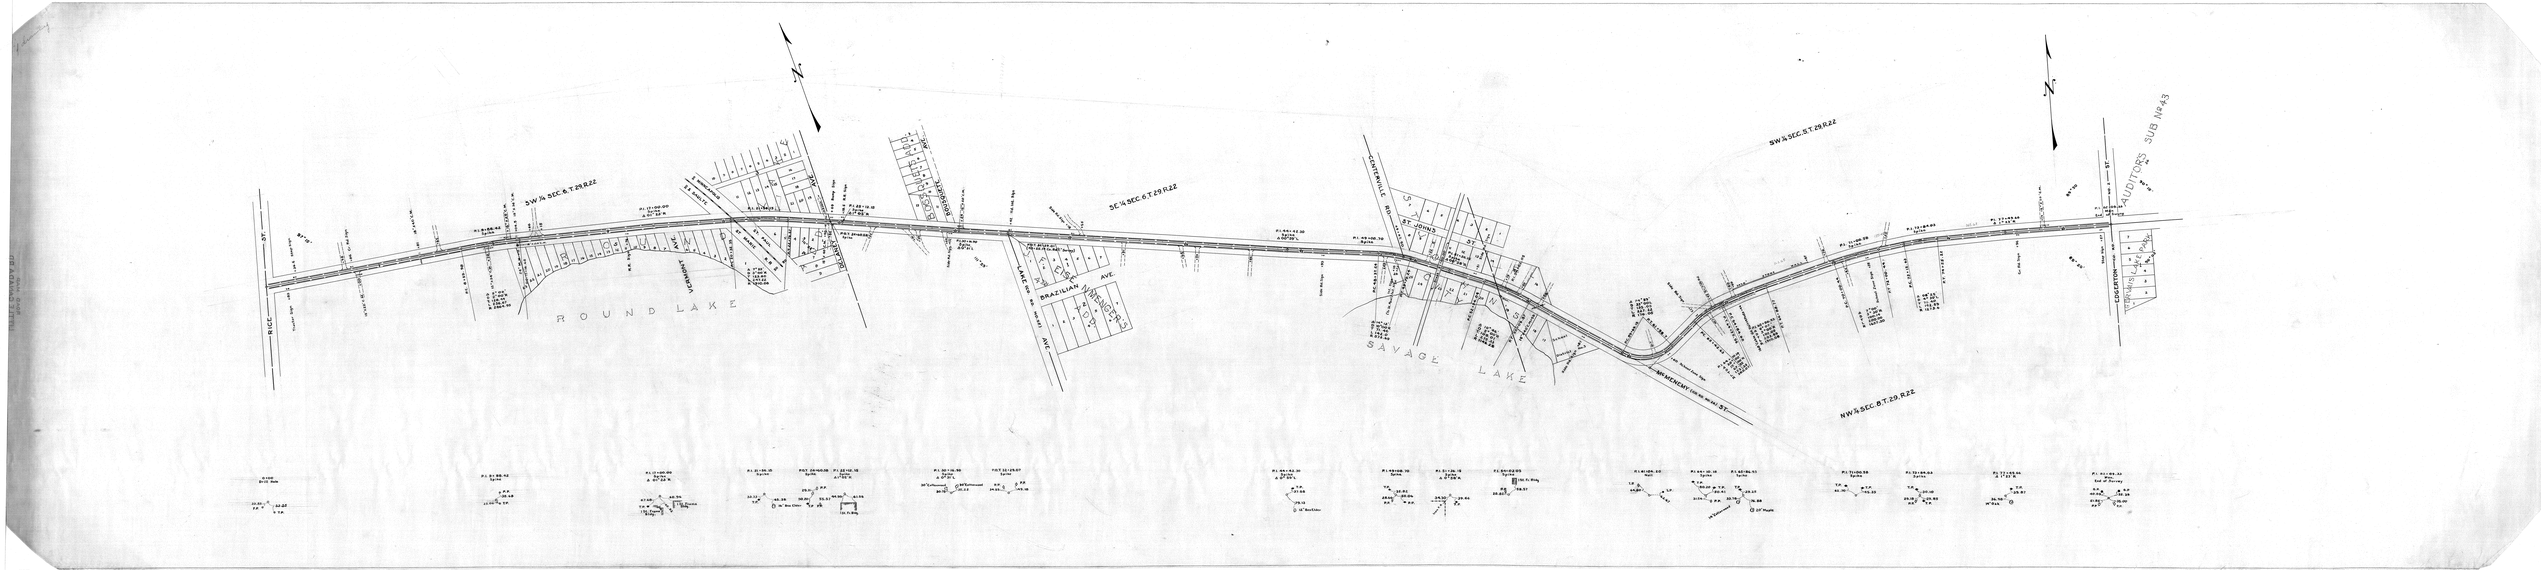

ROUND LAKE
SAVAGE LAKE
RICE ST.
VERMONT AVE.
BRAZILIAN AVE.
LAKE RD. NO. 4 (NO. 4 AVE.)
CENTERVILLE RD.
ST. JOHNS ST.
MT. MENEMY (100 NO. 4 AVE.) ST.
EDGERTON ST.
AUDITOR'S SUB No. 43
SW ¼ SEC. 6, T. 29, R. 22
SE ¼ SEC. 6, T. 29, R. 22
SW ¼ SEC. 5, T. 29, R. 22
NW ¼ SEC. 8, T. 29, R. 22