SEC. 13-29-22

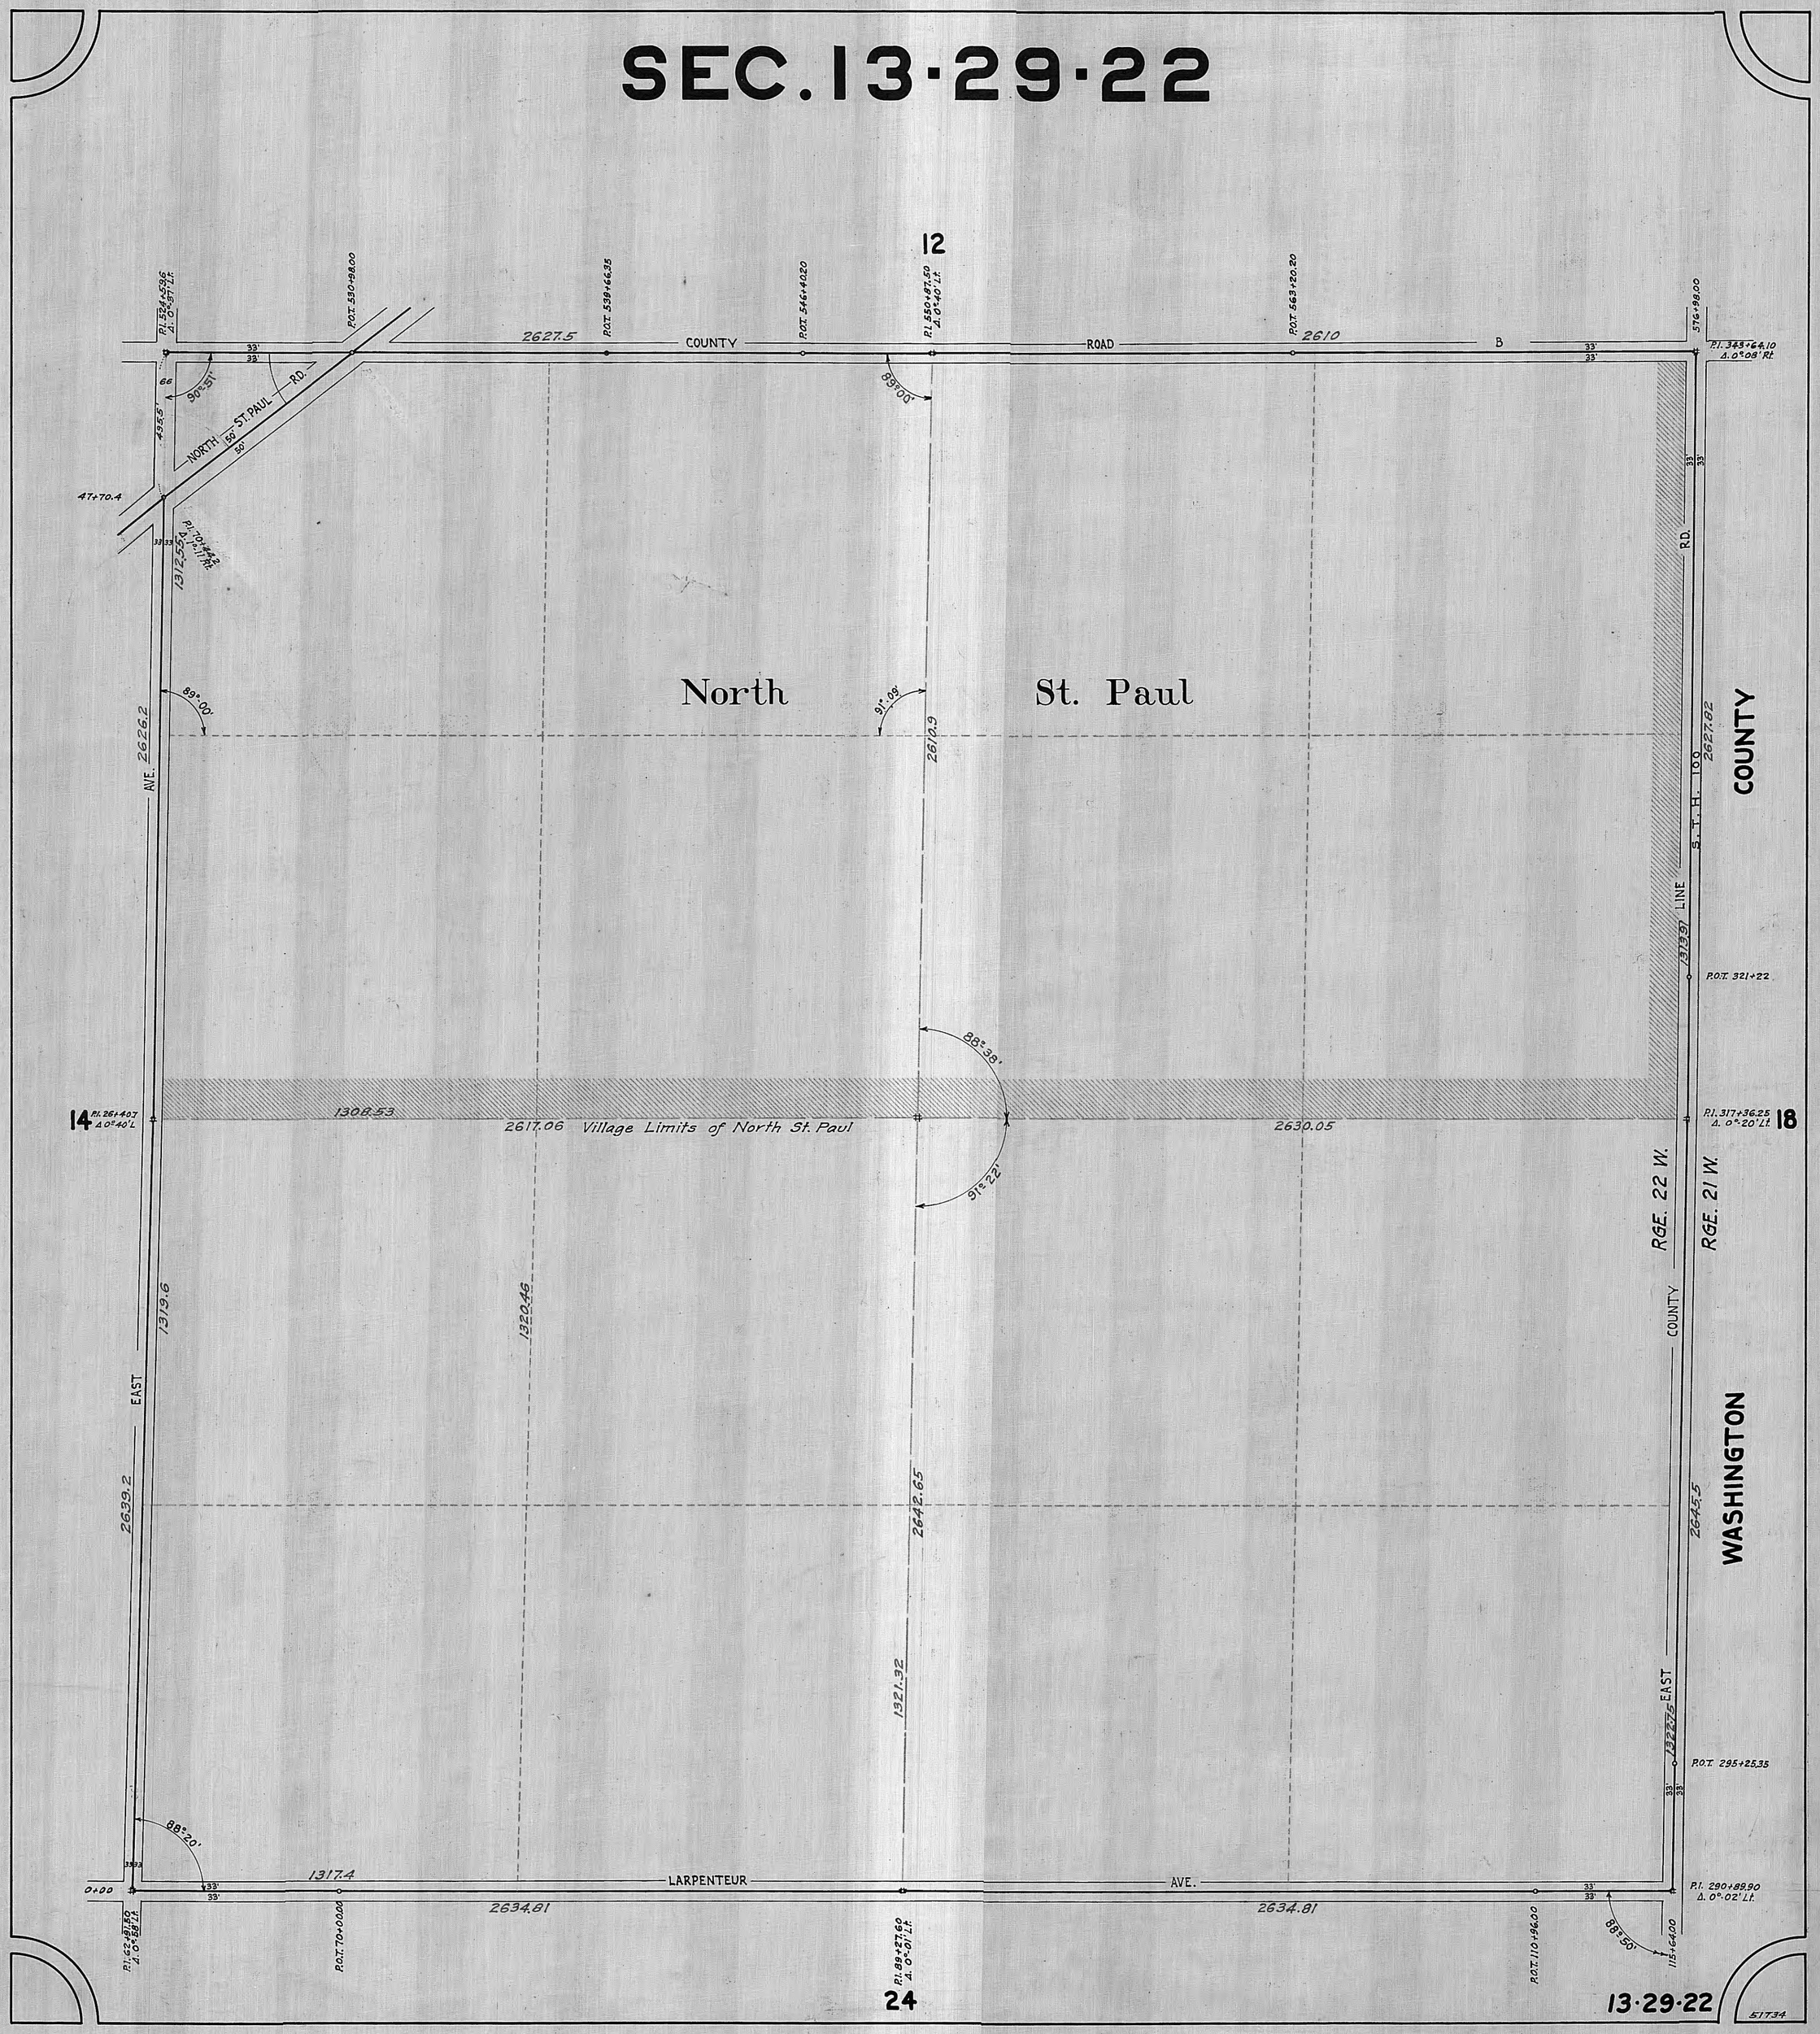
12
P.I. 524+59.6
Δ. 0°-37' Lt.
P.O.T. 530+98.00
2627.5
P.O.T. 539+66.35
COUNTY
P.O.T. 546+40.20
P.I. 550+87.50
Δ. 0°-40' Lt.
ROAD
P.O.T. 563+20.20
2610
B
576+98.00
P.I. 343+64.10
Δ. 0°-08' Rt.
33'
66'
90°-51'
435.5'
NORTH 50' ST. PAUL RD.
50'
89°-00'
47+70.4
P.I. 70+44.2
Δ. 1°-17' Rt.
1312.55
89°-00'
AVE. 2626.2
North
St. Paul
91°-09'
2612.9
R.D.
S. T. H. 100
2627.82
COUNTY
13/39 LINE
P.O.T. 321+22
88°-39'
14
P.I. 26+40.7
Δ 0°-40' L
1308.53
2617.06 Village Limits of North St. Paul
2630.05
91°-22'
P.I. 317+36.25
Δ. 0°-20' Lt.
18
RGE. 22 W.
RGE. 21 W.
1319.6
1320.46
EAST
COUNTY
2639.2
2642.65
2645.5
WASHINGTON
1321.32
EAST
1322.75
P.O.T. 295+25.35
88°-20'
0+00
1317.4
LARPENTEUR
AVE.
P.I. 290+89.90
Δ. 0°-02' Lt.
2634.81
2634.81
P.I. 62+81.50
Δ 0°-58' Lt.
P.O.T. 70+00.00
P.I. 89+27.60
Δ. 0°-01' Lt.
P.O.T. 110+96.00
115+64.00
05°-88'
24
13-29-22
51734