SEC. 5·29·22

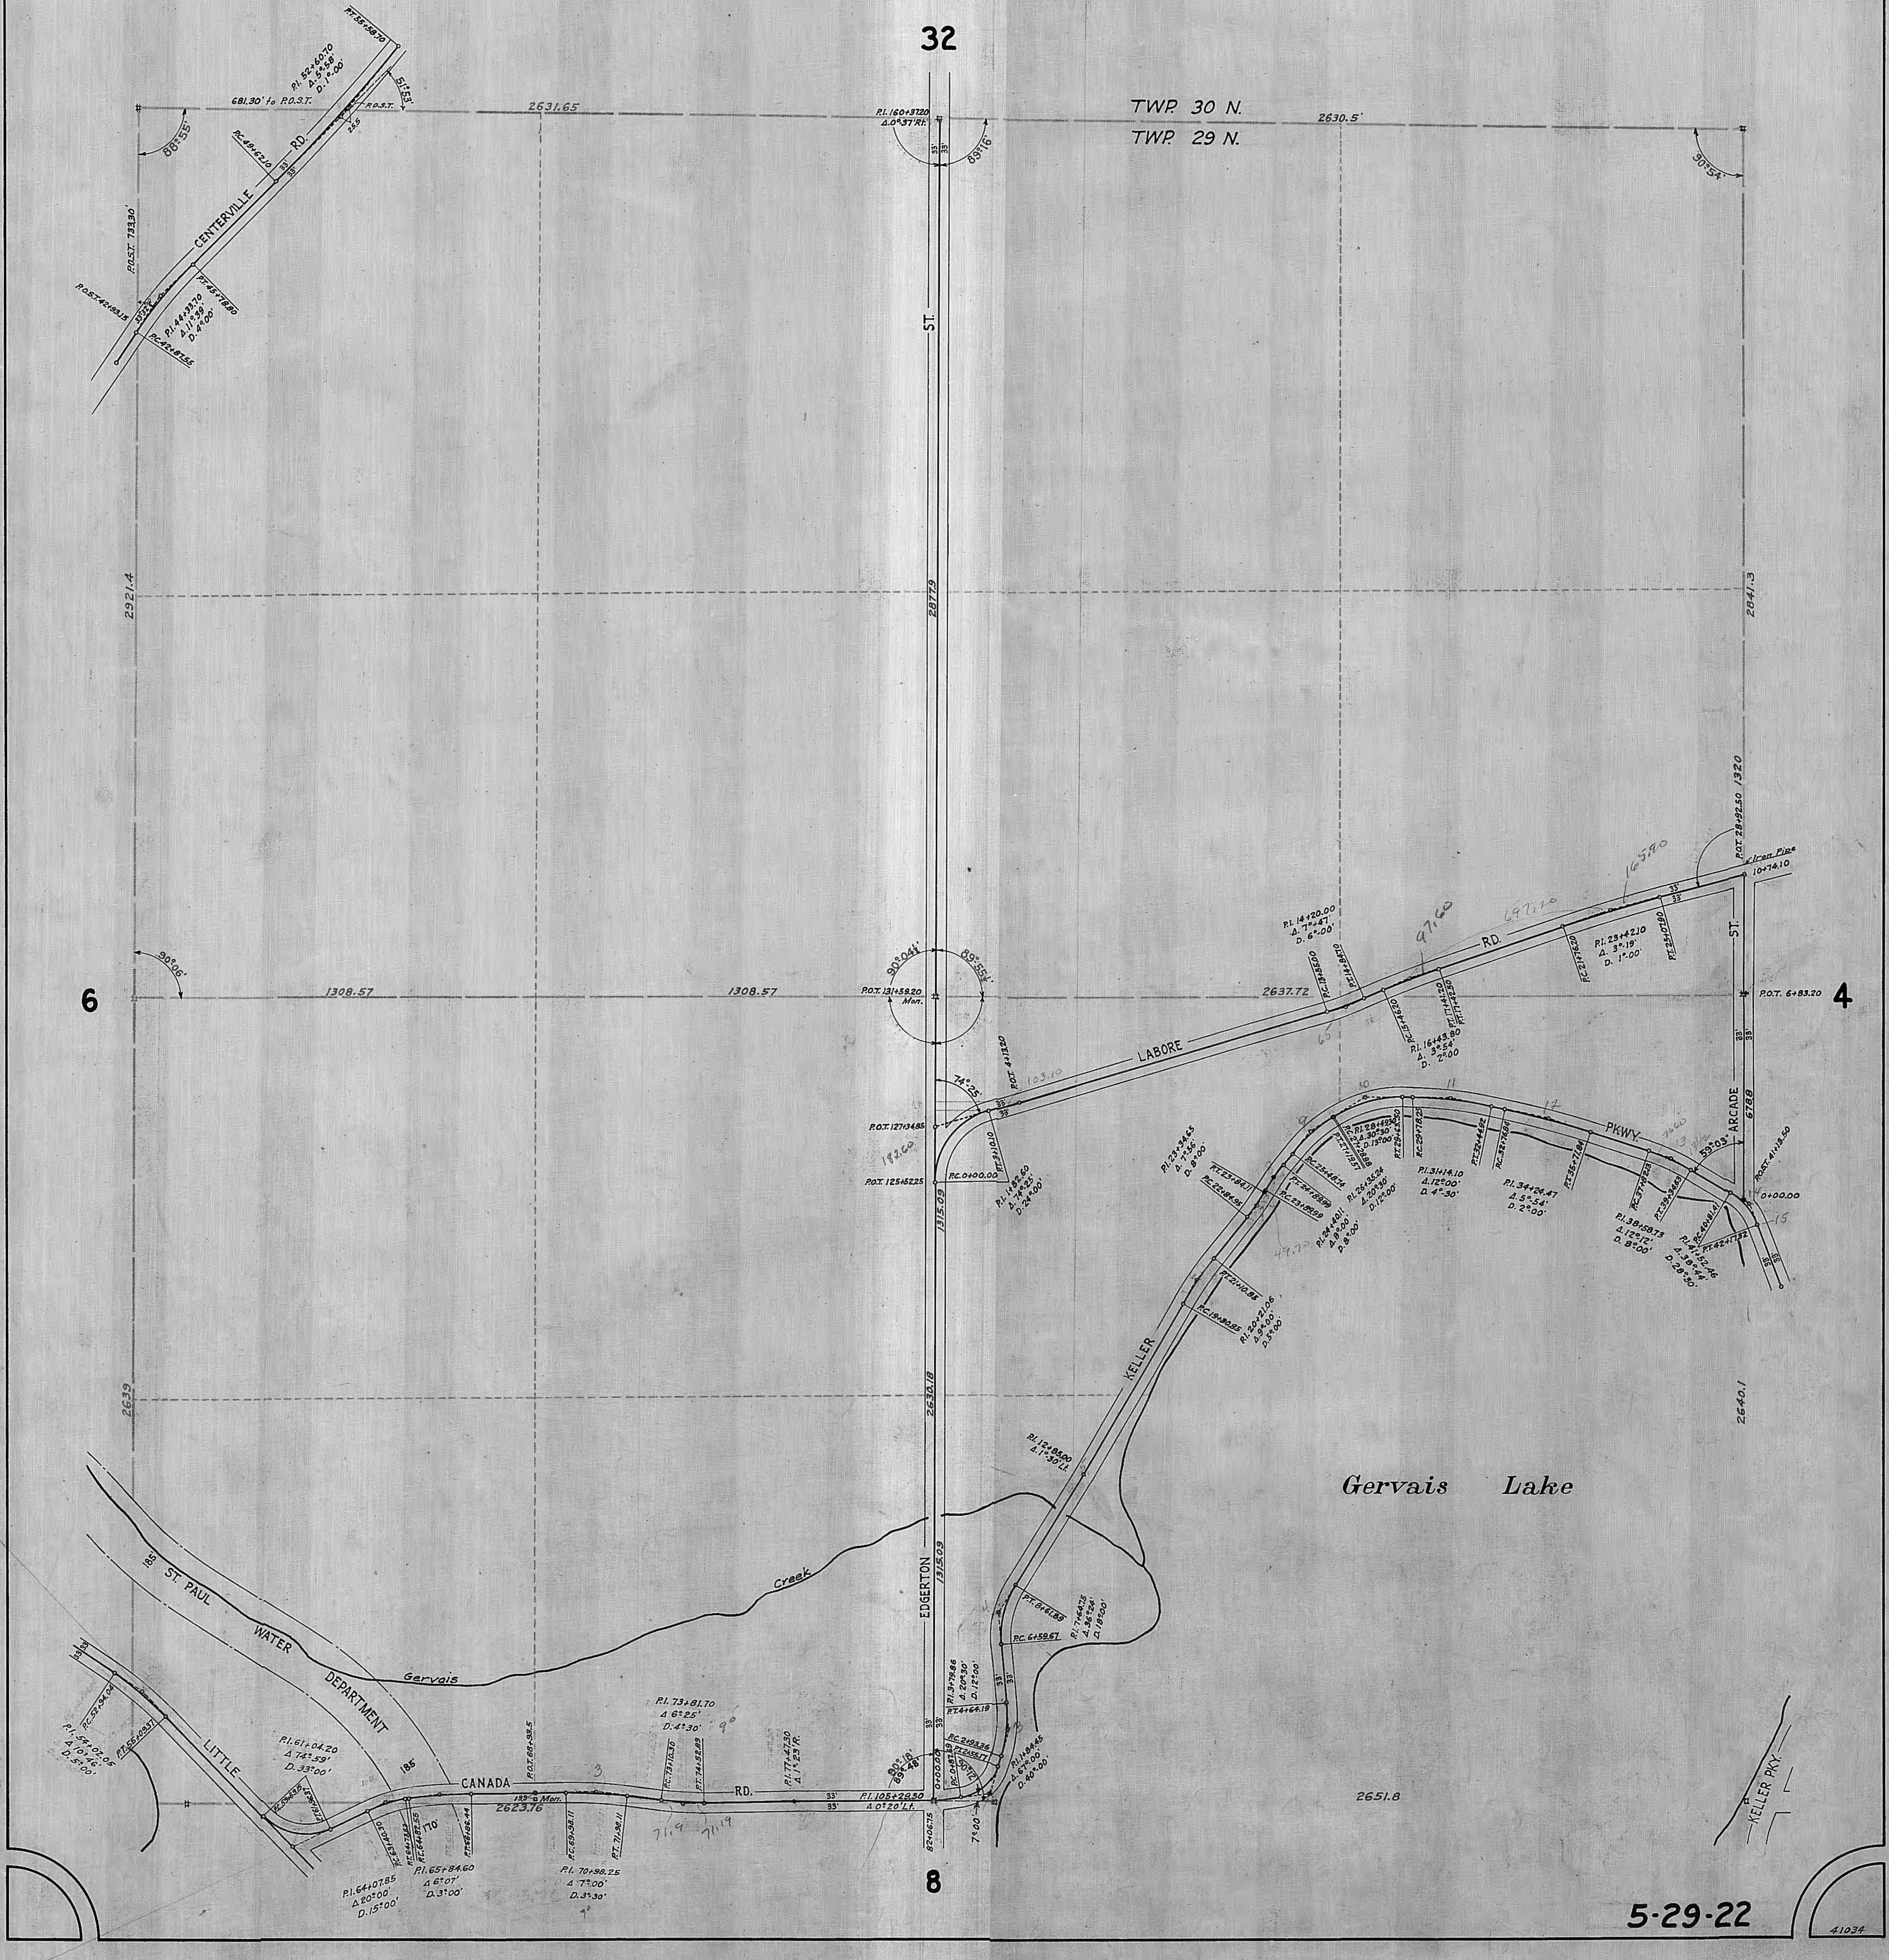

32
TWP. 30 N.
TWP. 29 N.
2631.65
2630.5'
P.I. 160+37.20
Δ.0°37'Rt.
89°16'
90°54'
88°55'
51°53'
681.30' to P.O.S.T.
P.O.S.T.
P.T. 55+58.70
P.I. 52+60.70
Δ. 5°58'
D. 1°00'
P.C. 49+62.10
CENTERVILLE
RD.
P.O.S.T. 733.30'
P.O.S.T. 42+93.15
P.T. 45+78.80
P.I. 44+33.70
Δ. 11°39'
D. 4°00'
P.C. 42+87.55
ST.
2921.4
2877.9
2841.3
6
4
8
90°06'
1308.57
1308.57
90°04½'
89°55½'
P.O.T. 131+59.20
Mon.
2637.72
P.O.T. 28+92.50
1320
Iron Pipe
10+74.10
P.I. 14+20.00
Δ. 7°47'
D. 6°00'
P.C. 13+55.00
P.T. 14+84.70
RD.
P.I. 23+42.10
Δ. 3°19'
D. 1°00'
P.C. 21+76.20
P.T. 25+07.90
P.O.T. 6+83.20
P.C. 15+46.20
P.T. 17+41.20
P.T. 17+42.50
P.I. 16+43.80
Δ. 3°54'
D. 2°00
LABORE
P.O.T. 4+13.20
74°25'
P.O.T. 127+34.85
P.T. 3+10.10
P.O.T. 125+52.25
P.C. 0+00.00
P.I. 1+82.60
Δ. 74°25'
D. 24°00'
PKWY.
ARCADE
ST.
6788
59°03'
P.O.S.T. 41+18.50
0+00.00
P.I. 23+34.65
Δ. 7°36'
D. 8°00'
P.T. 23+84.11
P.C. 22+84.95
P.T. 24+89.99
P.C. 23+89.99
P.C. 25+48.74
P.I. 24+40.11
Δ. 8°00'
D. 8°00'
P.I. 26+35.24
Δ. 20°30'
D. 12°00'
P.I. 28+49.34
Δ. 30°30'
D. 13°00'
P.T. 29+63.50
P.C. 29+78.25
P.I. 31+14.10
Δ. 12°00'
D. 4°30'
P.T. 32+44.92
P.C. 32+76.84
P.I. 34+24.47
Δ. 5°54'
D. 2°00'
P.T. 35+71.84
P.C. 37+82.13
P.T. 39+34.63
P.I. 38+58.73
Δ. 12°12'
D. 8°00'
P.C. 40+81.41
P.T. 42+17.32
P.I. 41+52.46
Δ. 38°44'
D. 28°30'
P.T. 21+10.85
P.C. 19+80.85
P.I. 20+21.06
Δ. 9°00'
D. 5°00'
KELLER
P.I. 12+85.00
Δ. 1°30' Lt.
2630.18
1315.09
1315.09
EDGERTON
2640.1
Gervais Lake
Creek
Gervais
2639
185'
ST. PAUL
WATER
DEPARTMENT
185'
LITTLE
CANADA
RD.
P.C. 52+94.04
P.T. 55+09.37
P.I. 54+02.05
Δ 10°46'
D. 5°00'
P.I. 61+04.20
Δ 74°59'
D. 33°00'
P.T. 59+69.15
P.T. 61+96.37
P.C. 63+40.30
P.T. 64+73.62
P.C. 64+87.56
170'
P.T. 65+96.44
P.I. 64+07.85
Δ 20°00'
D. 15°00'
P.I. 65+84.60
Δ 6°07'
D. 3°00'
P.O.T. 68+93.5
199 Mon.
2623.76
P.C. 69+98.11
P.T. 71+98.11
P.I. 70+98.25
Δ 7°00'
D. 3°30'
P.I. 73+81.70
Δ 6°25'
D. 4°30'
P.C. 73+10.30
P.T. 74+52.89
P.I. 77+47.30
Δ 1°23' R.
P.I. 105+29.50
Δ 0°20' Lt.
90°18'
89°48'
0+00.00
82+06.75
7°00'
P.C. 0+87.89
P.T. 2+55.17
P.C. 2+93.36
P.T. 4+64.19
P.I. 3+79.86
Δ. 20°30'
D. 12°00'
P.I. 1+84.45
Δ. 67°00'
D. 40°00'
P.C. 6+59.67
P.T. 8+61.89
P.I. 7+64.75
Δ. 36°24'
D. 18°00'
2651.8
KELLER PKY.
5·29·22
41034