SEC. 16·29·23

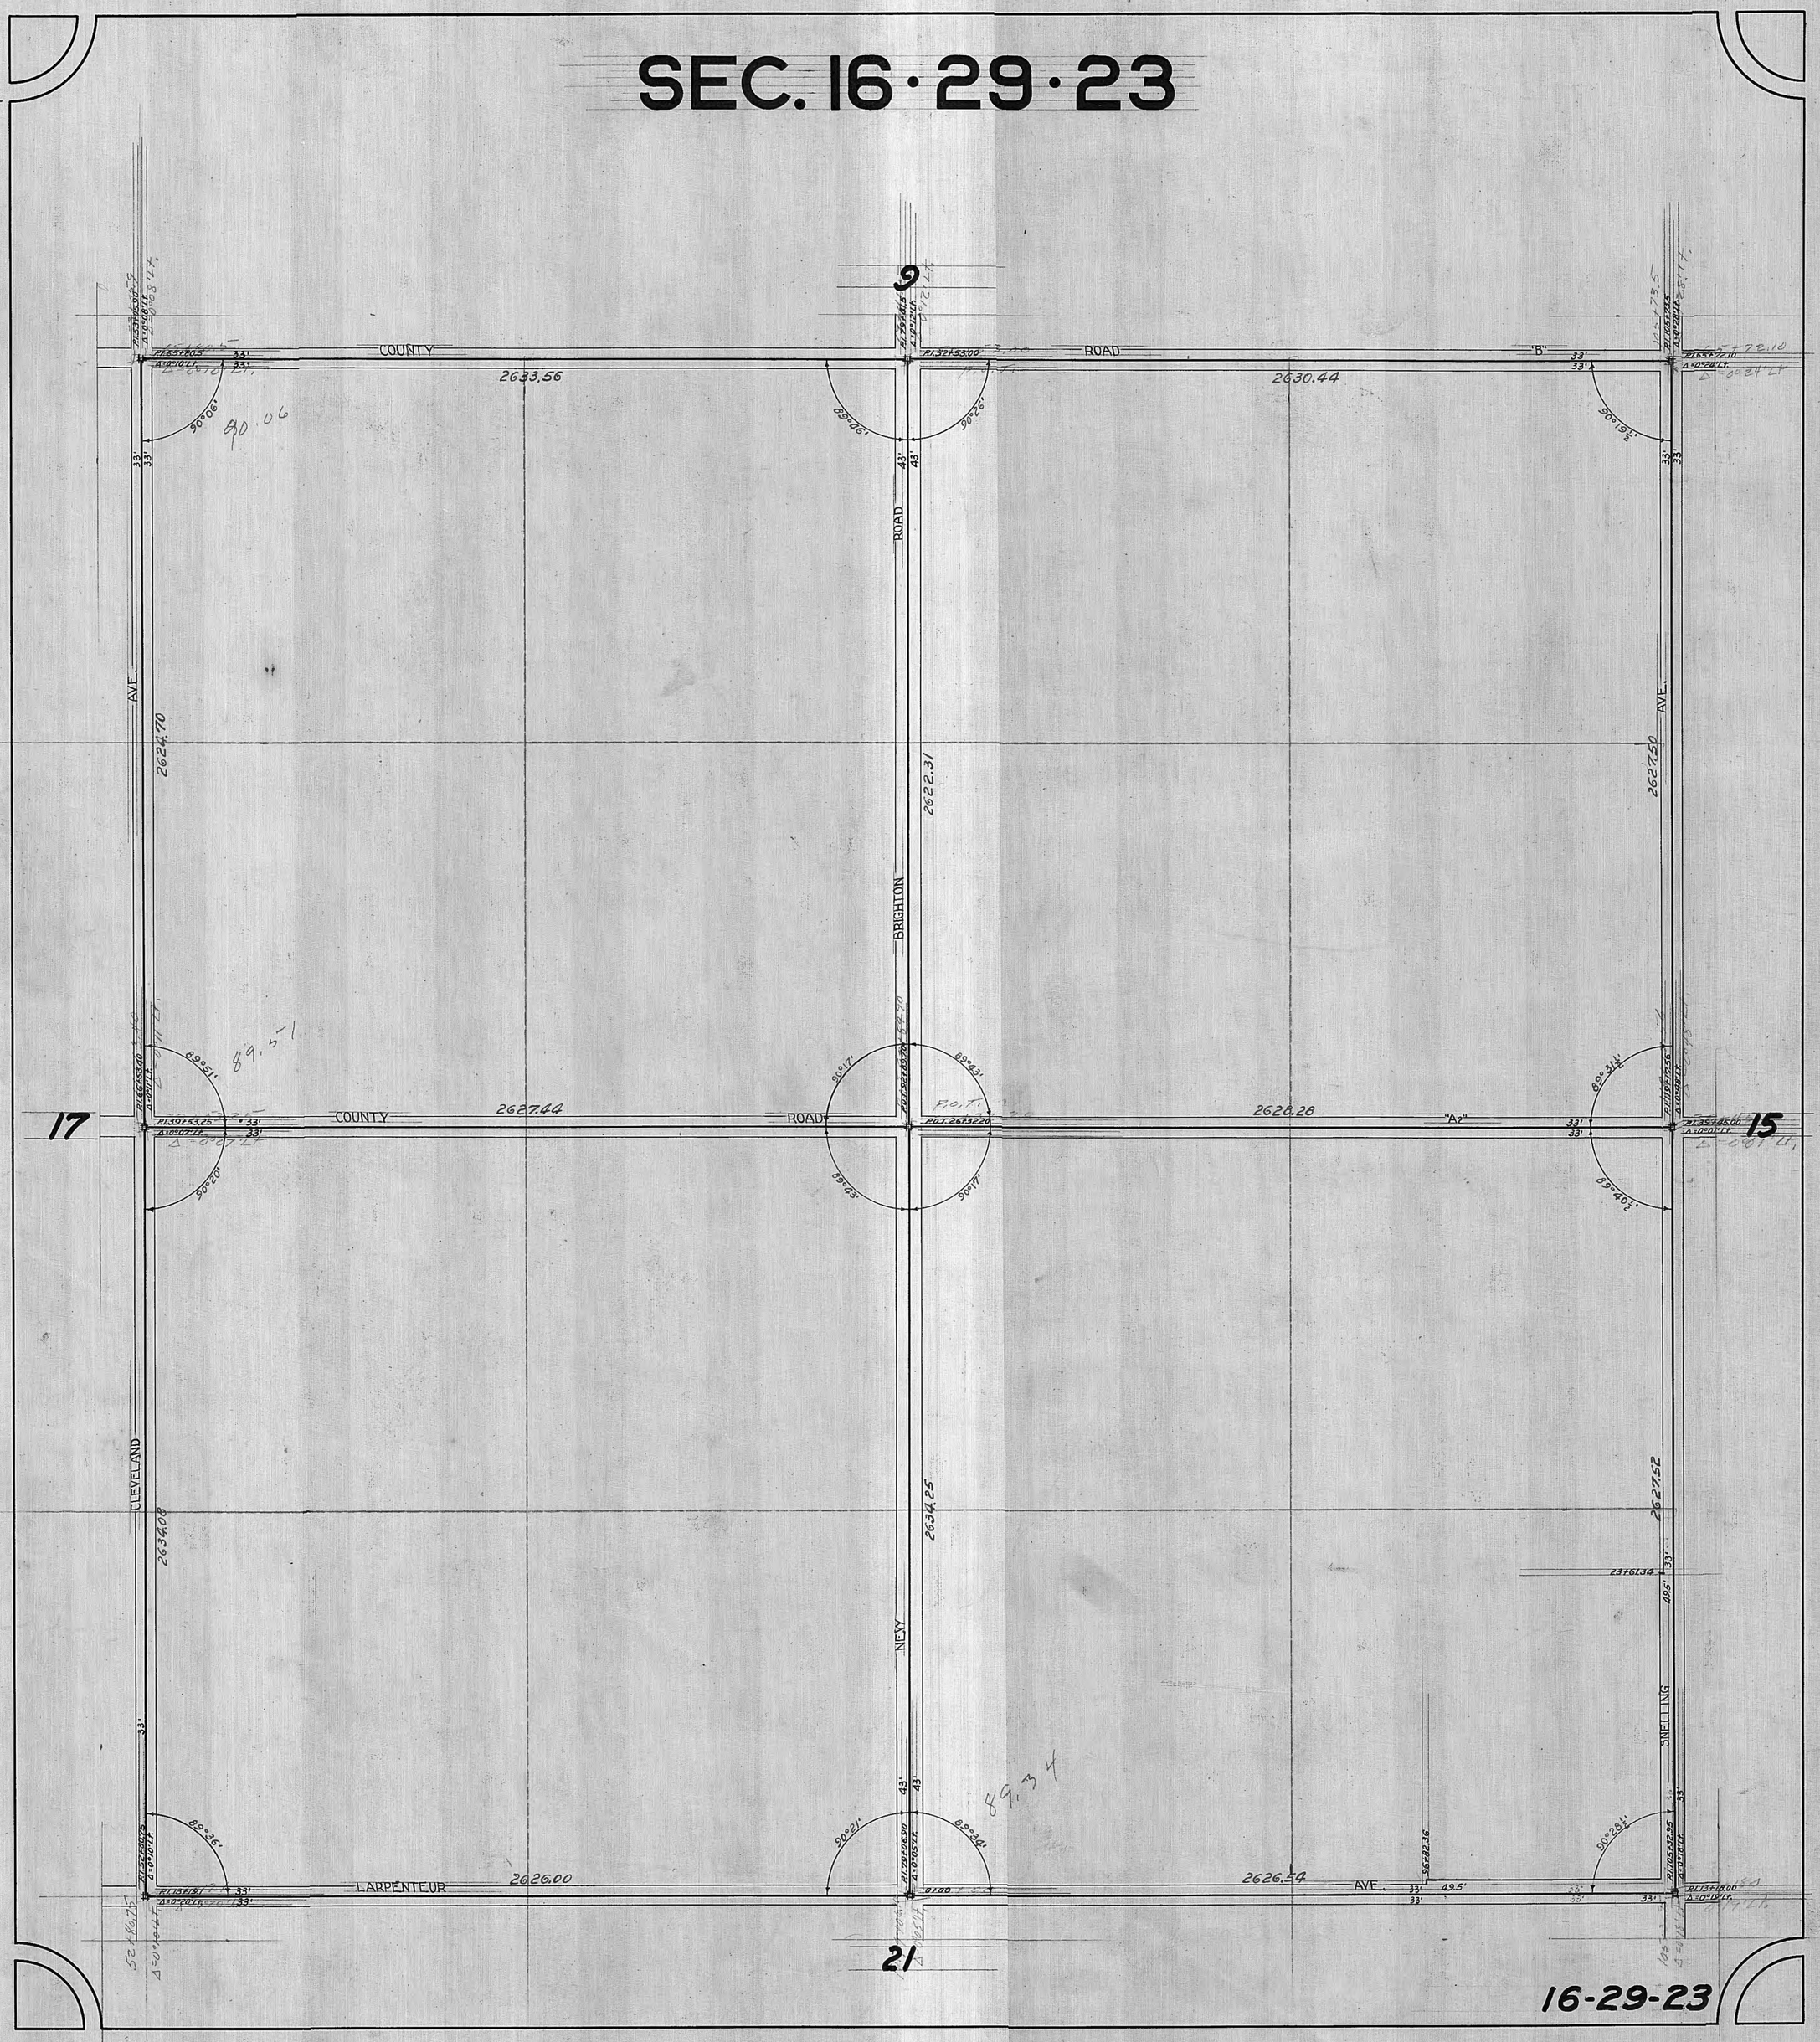
COUNTY
ROAD
"B"
2633.56
2630.44
90°06'
89°46'
90°26'
90°19½'
AVE.
2624.70
2622.31
2627.50
BRIGHTON
17
15
COUNTY
ROAD
"A"
2627.44
2628.28
89°51'
90°17'
89°43'
89°21½'
90°20'
89°43'
90°17'
89°40½'
CLEVELAND
2634.08
2634.25
2627.52
NEXY
SWELLING
89°36'
90°21'
89°34'
90°28½'
LARPENTEUR
2626.00
2626.54
AVE.
21
16-29-23