SEC. 16·30·23

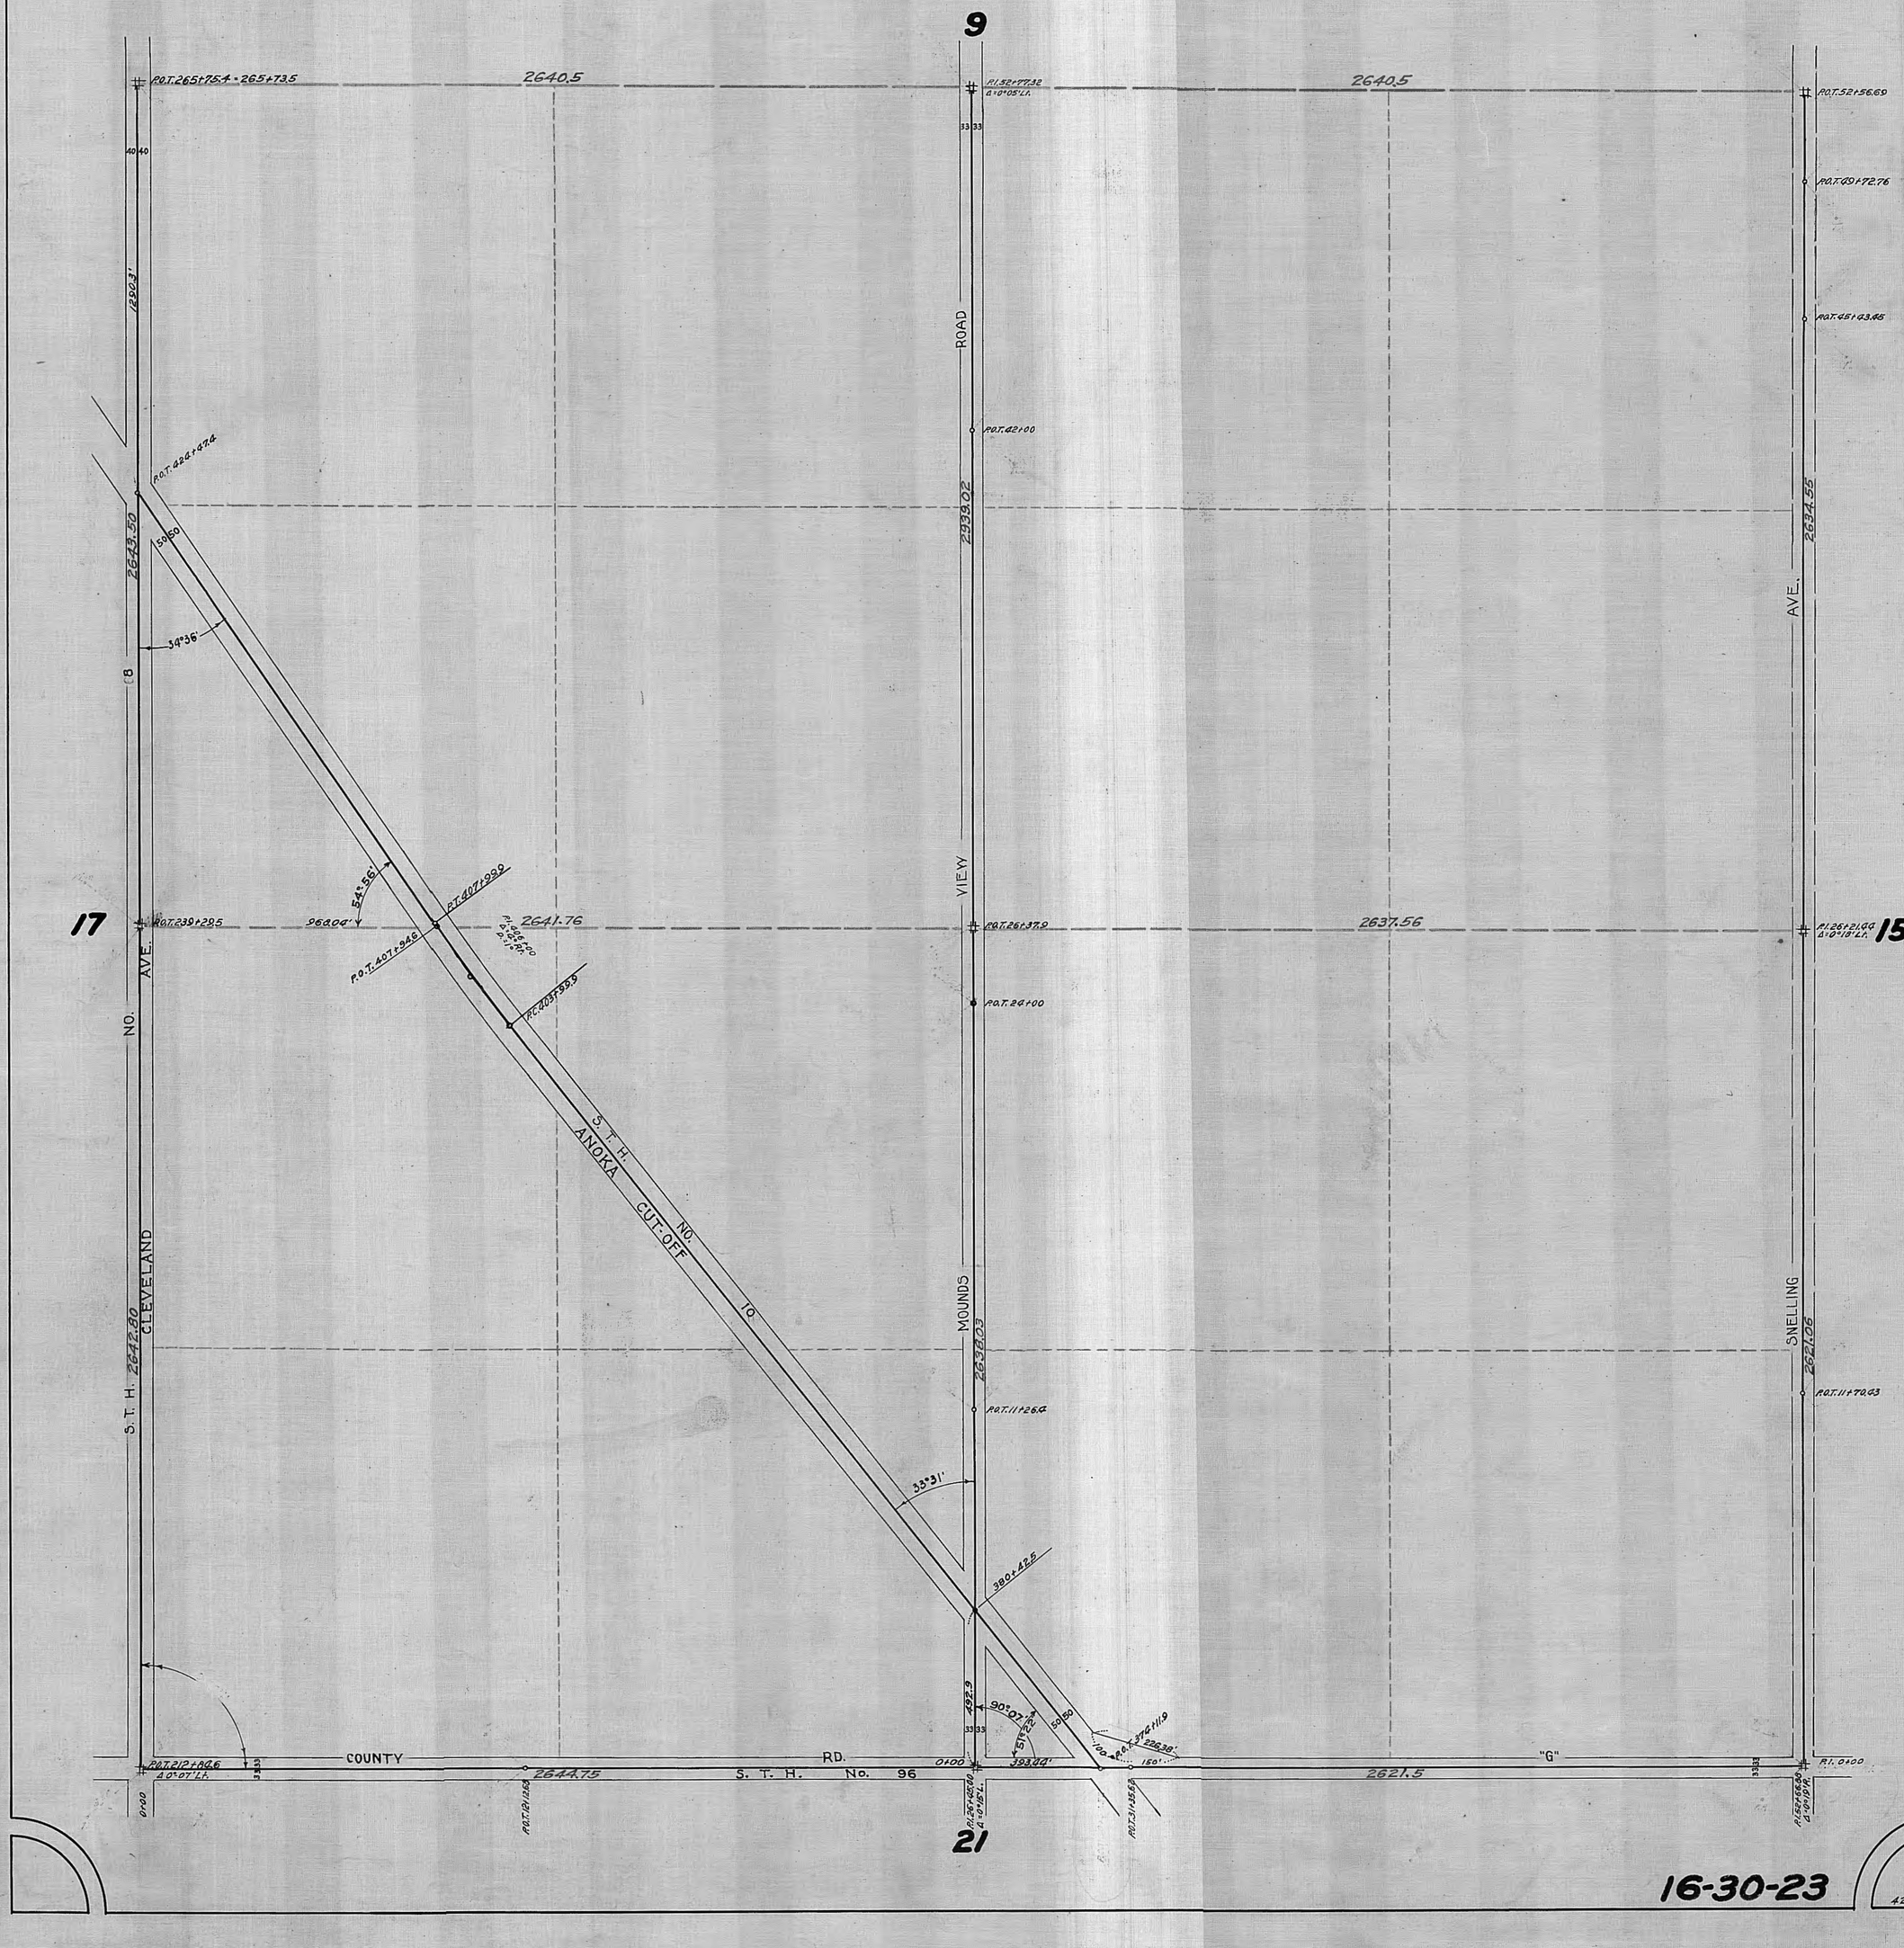
9
P.O.T. 265+75.4 - 265+73.5
2640.5
P.I. 32+77.32
Δ 0°05' Lt.
2640.5
P.O.T. 52+56.69
33
33
P.O.T. 49+72.76
P.O.T. 45+93.85
40
40
1200.31'
ROAD
P.O.T. 42+00
P.O.T. 424+47.4
2643.50
50
50
2939.02
2634.55
AVE.
34°36'
8
54°56'
P.T. 407+39.9
96.00'
17
P.O.T. 239+29.5
2641.76
P.O.T. 407+94.6
P.I. 268+20
D 1°
P.C. 403+58.3
VIEW
P.O.T. 26+37.9
2637.56
P.I. 26+21.00
Δ 0°18' Lt.
15
P.O.T. 24+00
ANOKA
S. T. H.
NO
CUT-OFF
10
NO. AVE.
CLEVELAND
S. T. H. 2642.80
MOUNDS
2638.03
SNELLING
2621.05
P.O.T. 11+26.4
P.O.T. 11+70.03
35°31'
380+42.5
492.9
90°07'
S11°22'A
50
50
393.00'
100
P.C. 3+41+11.9
226.30'
150'
33
33
COUNTY
RD.
"G"
P.O.T. 21+82.6
Δ 0°07' Lt.
0+00
2644.75
S. T. H. No. 96
2621.5
P.I. 0+00
P.O.T. 19+13.8
P.O.T. 26+26.00
Δ 4°01'15" Lt.
P.O.T. 31+35.93
P.I. 5+16.66
Δ 0°09'
21
16-30-23
42434