SEC. 19·30·23

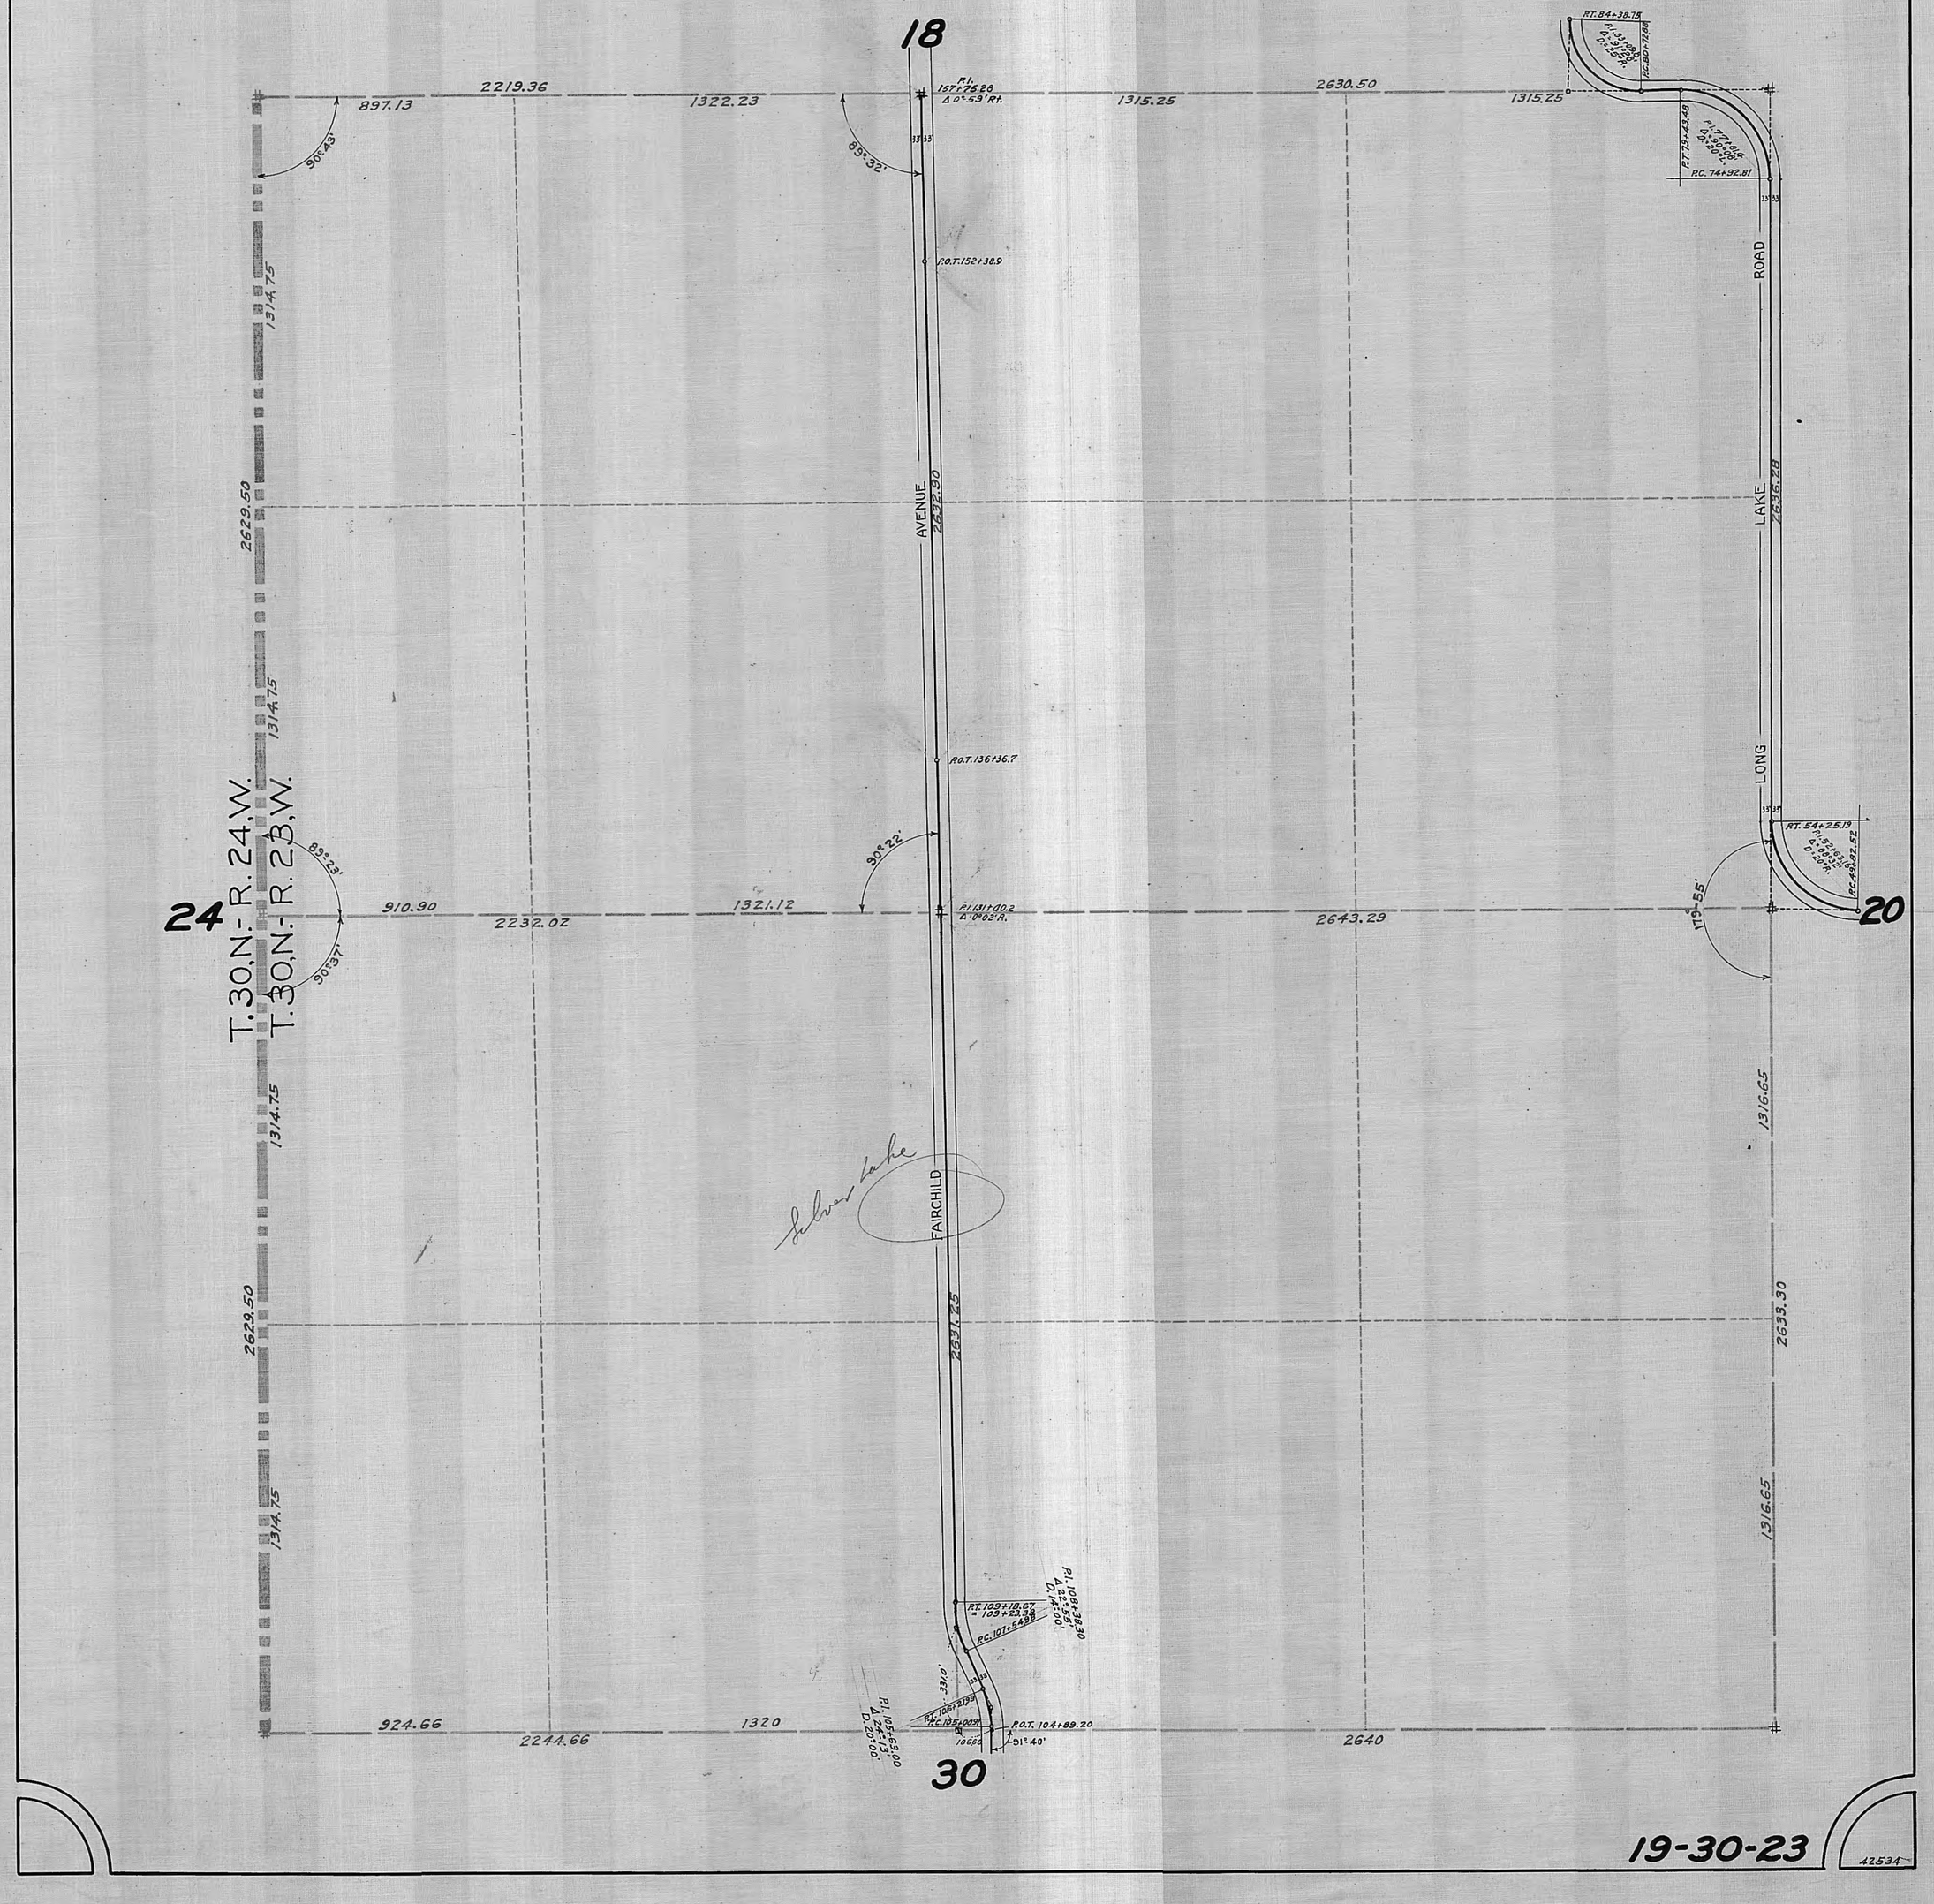

19-30-23

42534