SEC. 20·30·23

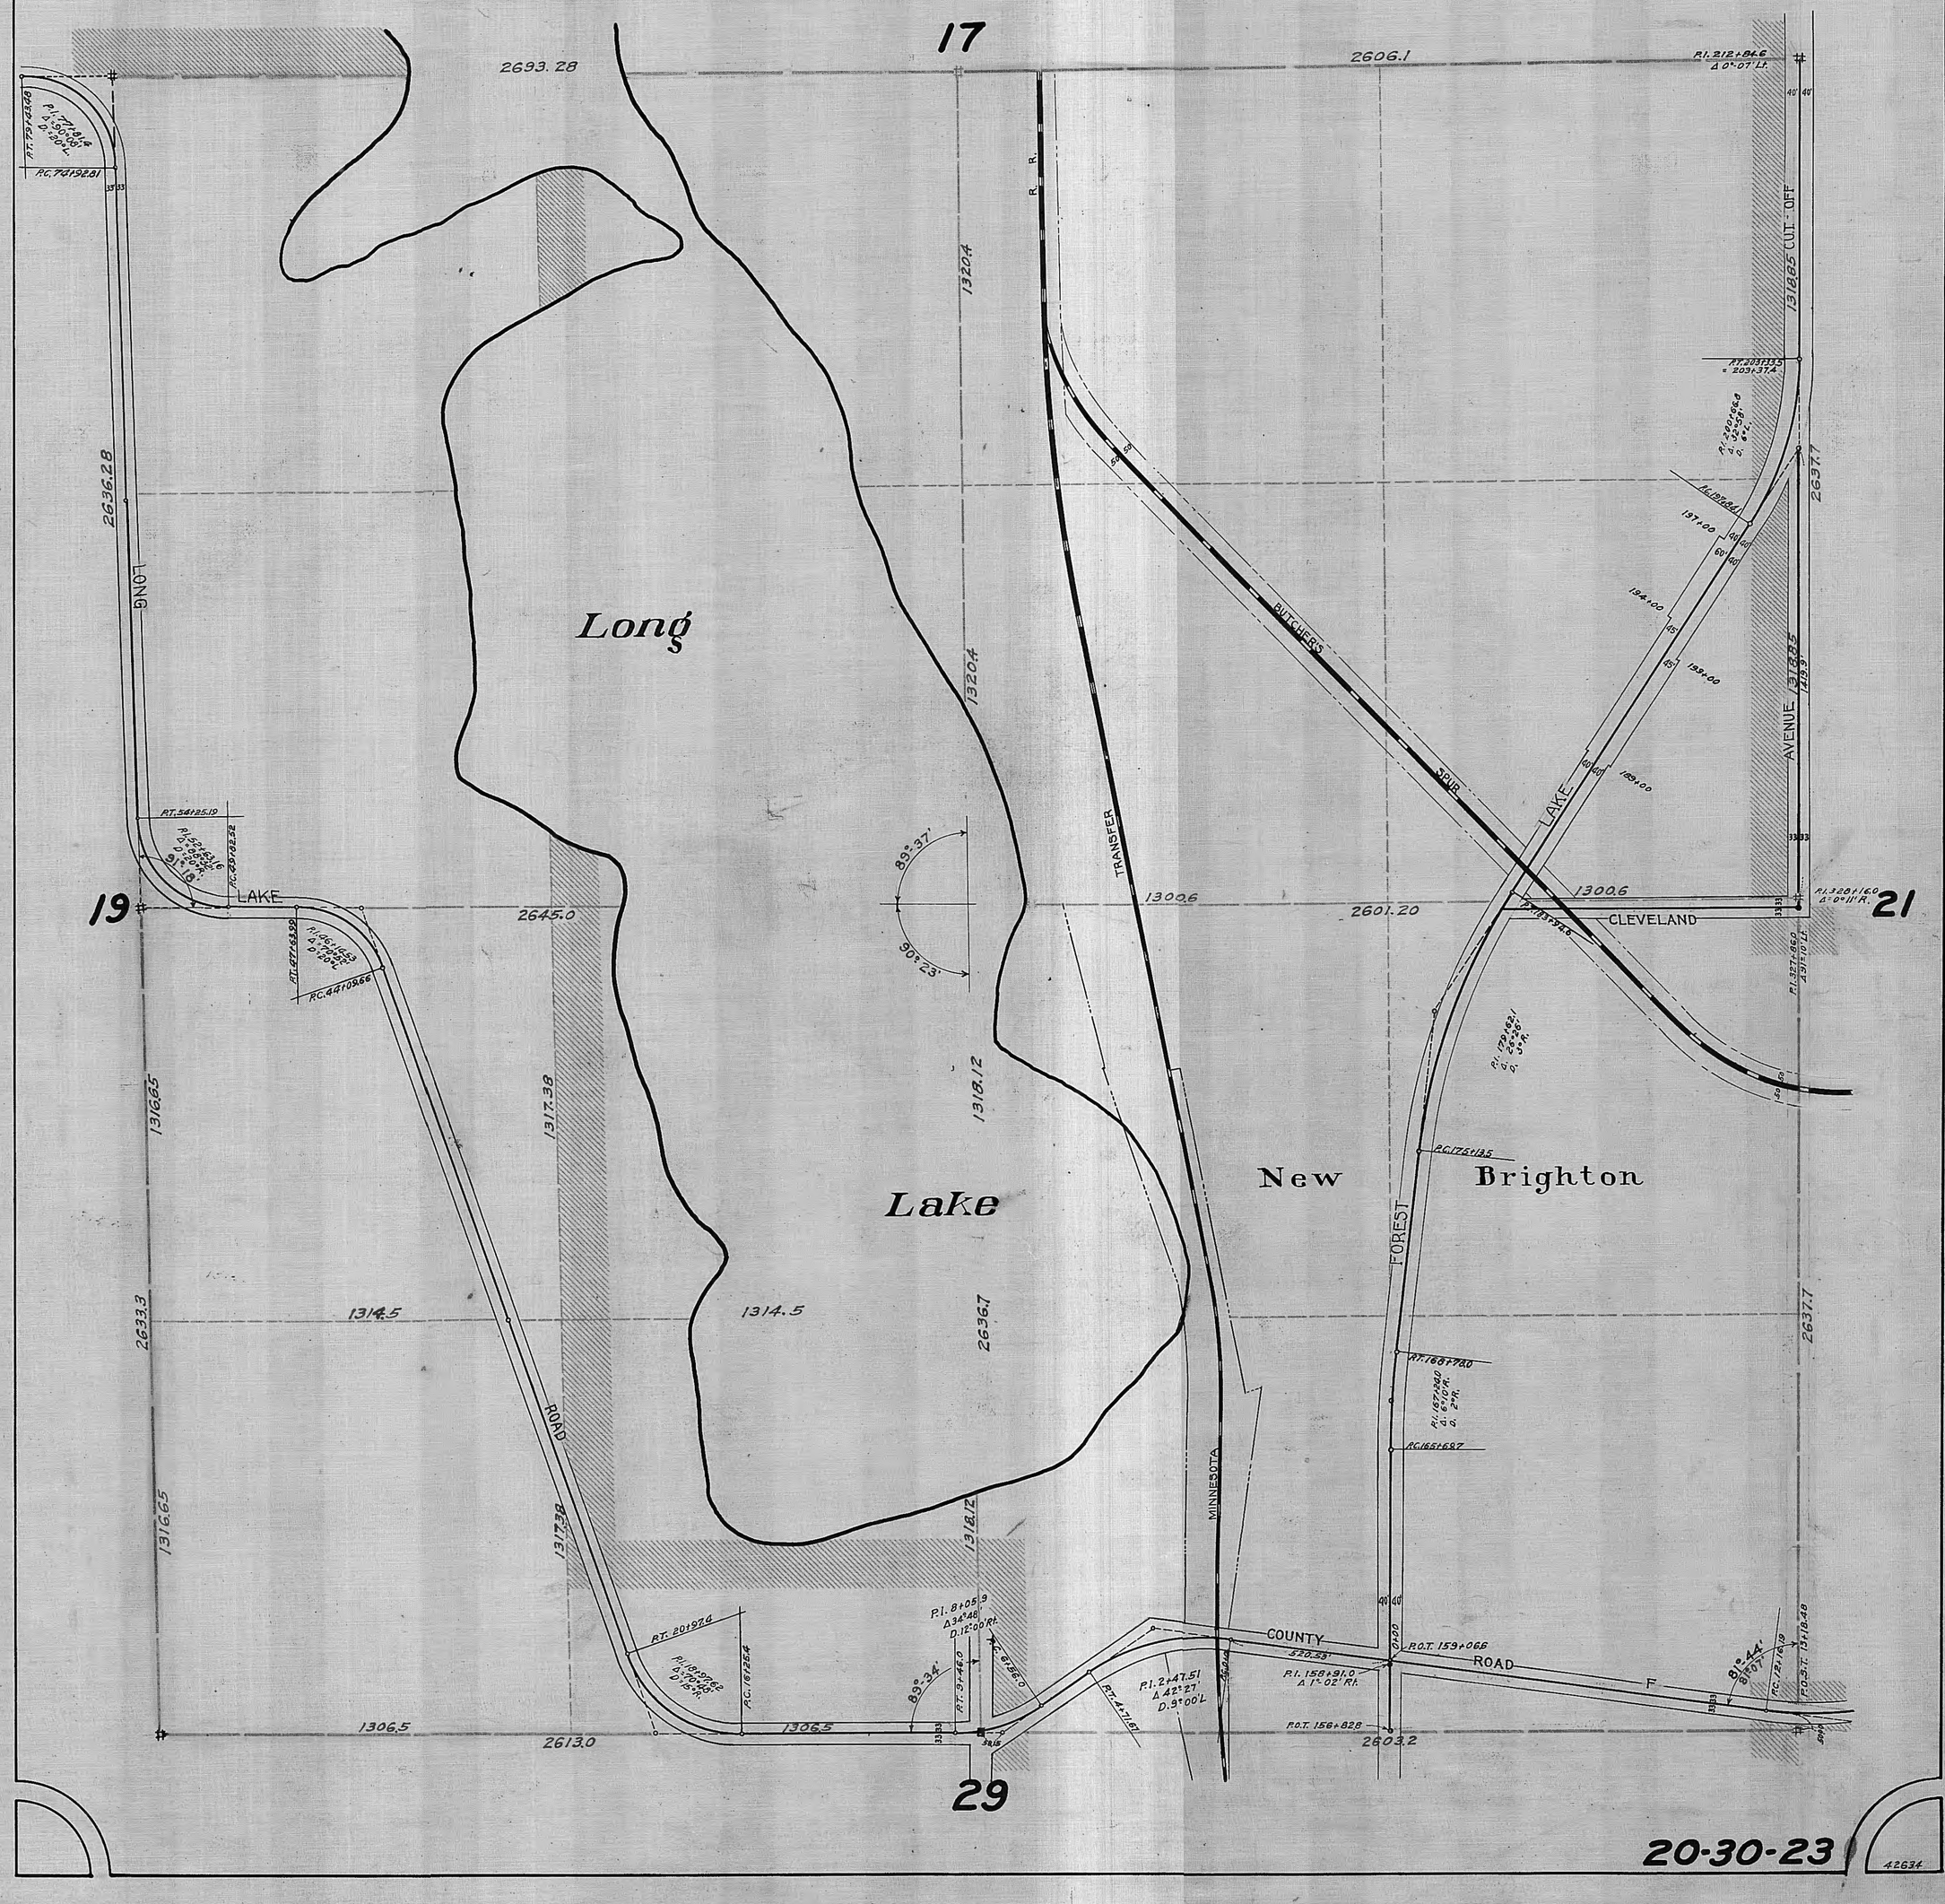
17
2693.28
2606.1
P.I. 212+84.6
Δ 0°-07' Lt.
P.C. 74+92.81
P.T. 75+22.69
P.I. 77+49.16
Δ 90°-00'
D 20°-00' L.
2636.28
LONG
1320.4
1320.4
Long
Lake
1318.12
1317.38
1316.85
2633.3
1316.85
1317.38
1318.12
2636.7
1314.5
1314.5
2637.7
2637.7
R. R.
BUTCHERS
SPUR
TRANSFER
MINNESOTA
LAKE
AVENUE
1318.35
CUT - OFF
1319.3
P.T. 203+33.5
= 203+37.4
P.C. 202+96.0
Δ 42°-58'
D 6°-00'
R. 2°-30'
P.T. 197+84.1
197+00
194+00
189+00
159+00
40'
60'
45'
45'
40'
40'
40