# SEC. 31·30·23

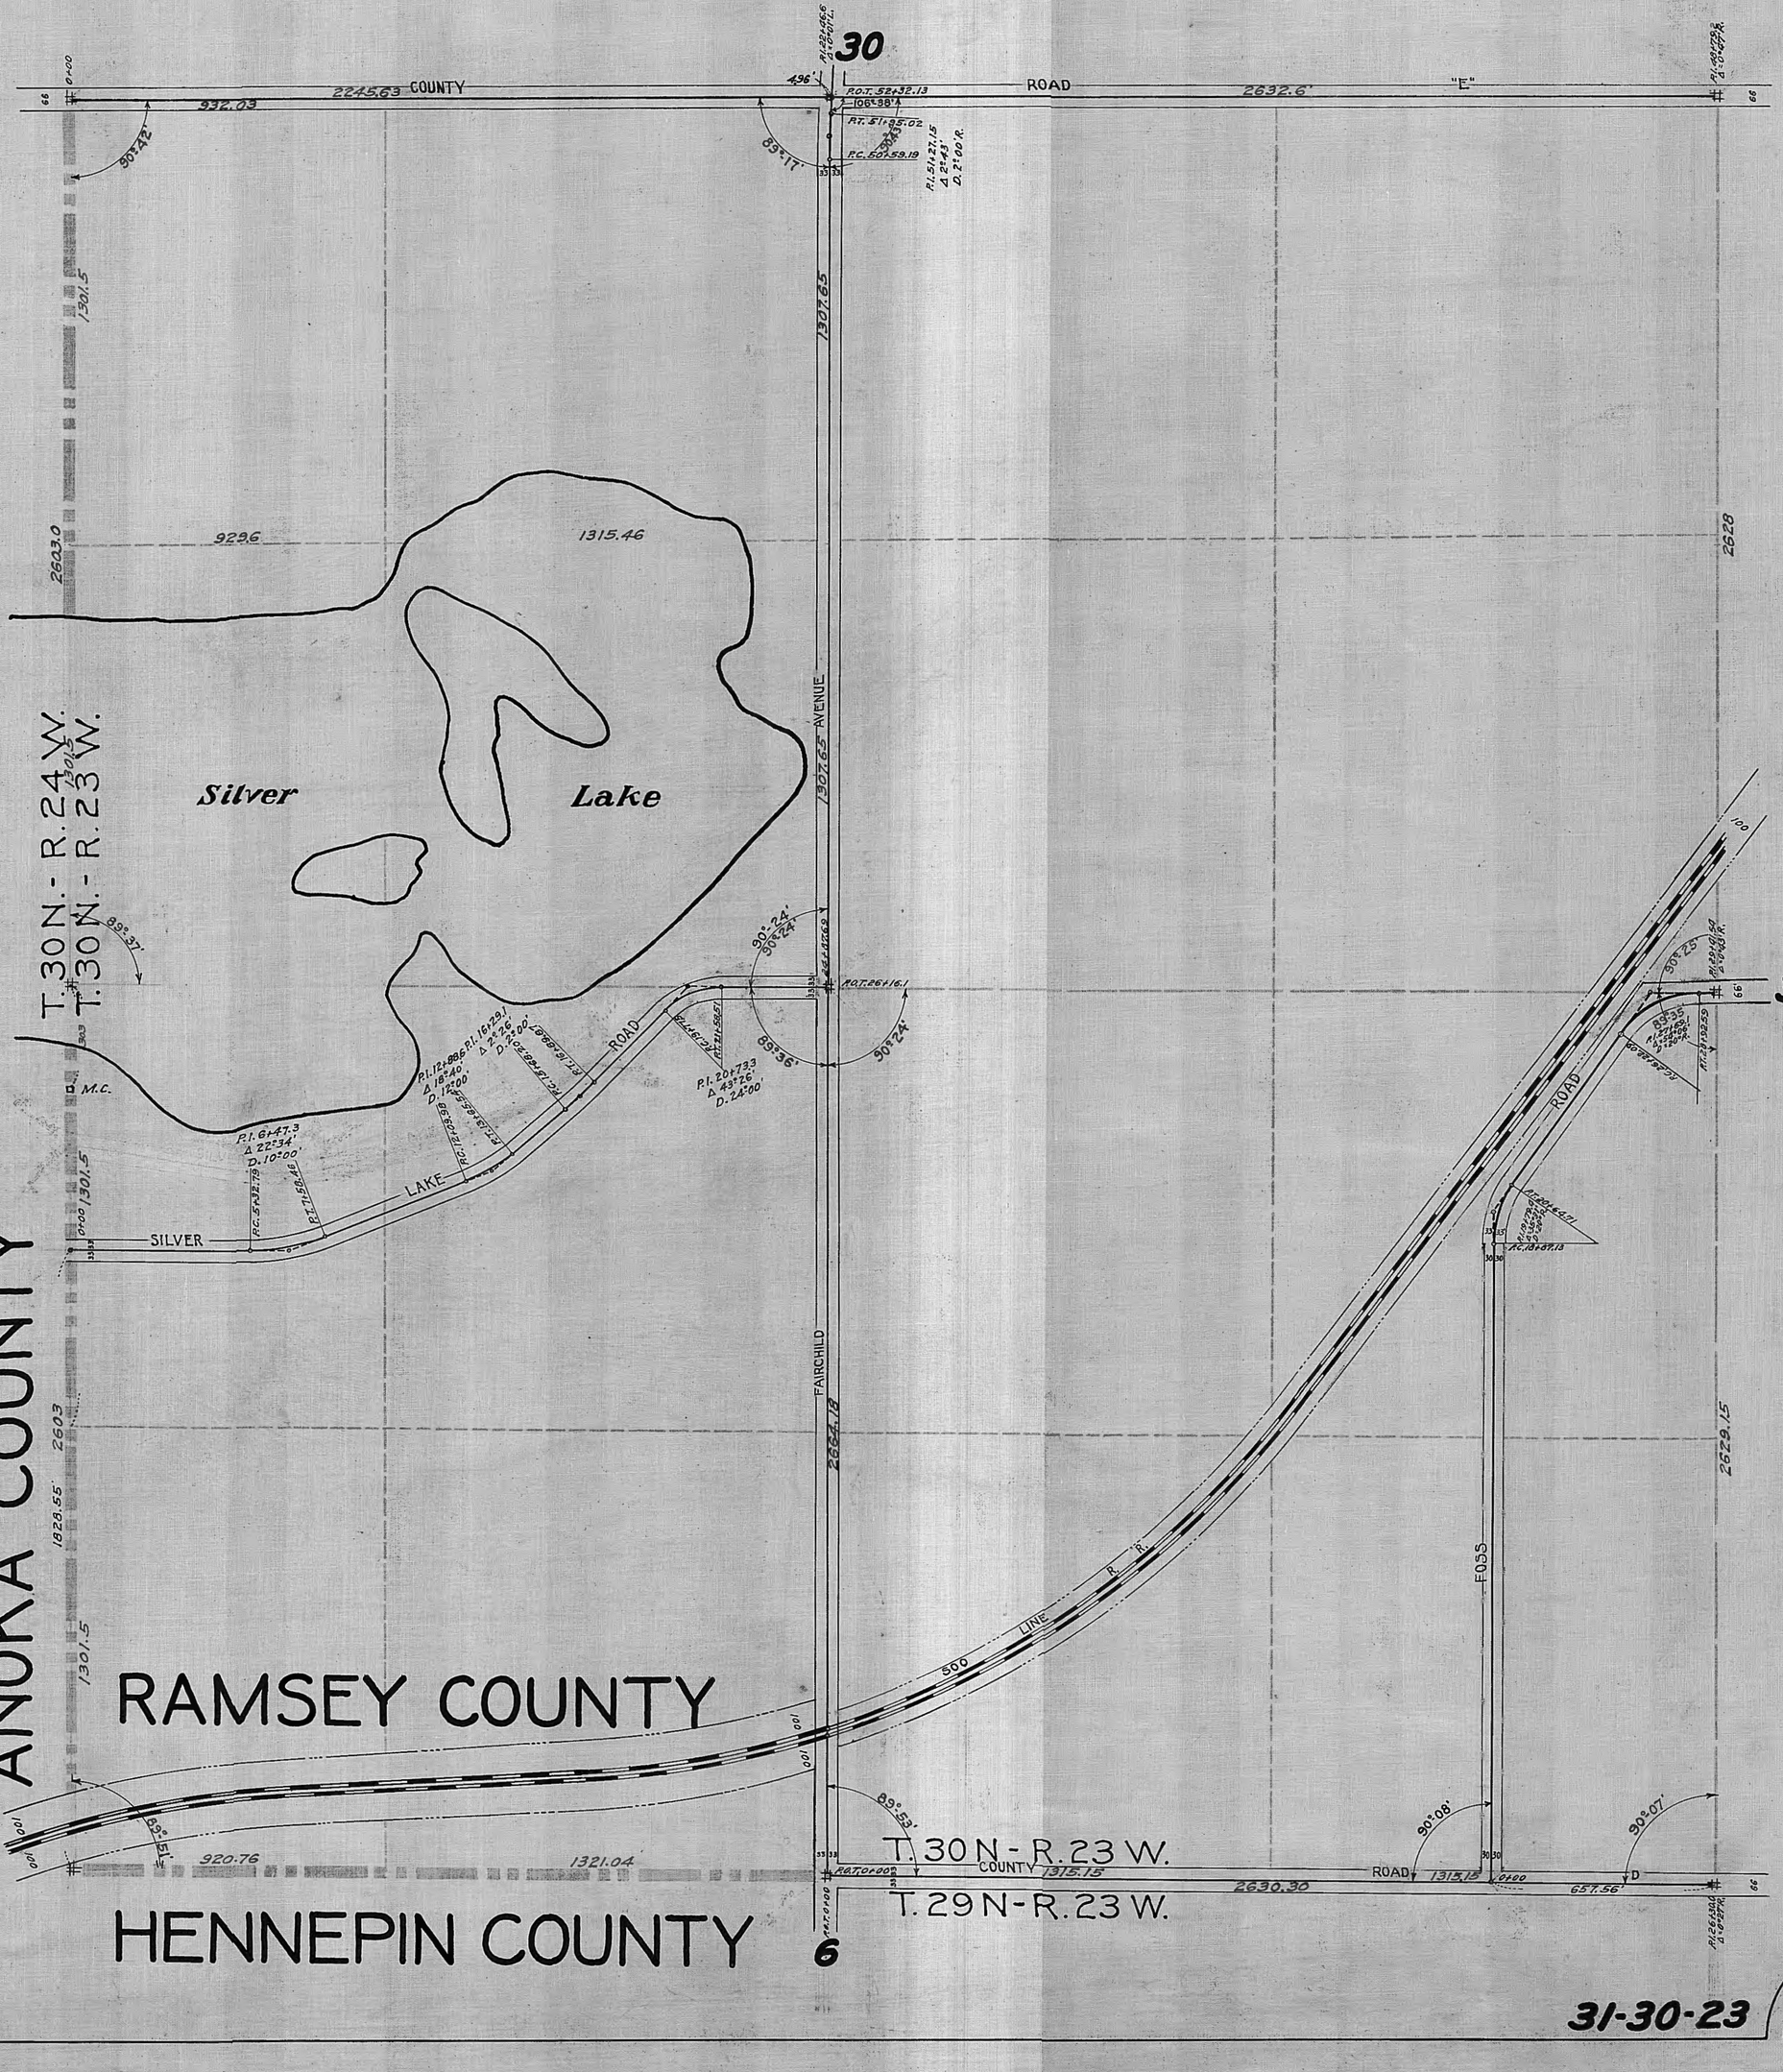
30
32
6
COUNTY ROAD "E"
2245.63
932.03
496'
R.O.T. 52+32.13
106°38'
R.T. 51+85.02
P.C. 50+59.19
P.I. 51+27.15
Δ 22°43'
D. 27°00'
R. 2100 ft.
90°24'
83°17'
1307.65
1301.5
2603.0
2628
9236
1315.46
Silver
Lake
T. 30 N. - R. 24 W.
T. 30 N. - R. 23 W.
89°37'
M.C.
P.I. 12+88.6
Δ 18°40'
D. 12°00'
P.I. 16+29.1
Δ 22°26'
D. 22°00'
P.I. 6+47.3
Δ 22°34'
D. 10°00'
P.C. 5+32.79
P.T. 7+58.46
P.C. 12+03.88
P.T. 13+65.88
P.C. 15+98.97
P.T. 17+73.78
P.I. 20+73.3
Δ 43°26'
D. 24°00'
ROAD
LAKE
SILVER
FAIRCHILD
ANOKA COUNTY
RAMSEY COUNTY
HENNEPIN COUNTY
2603
1826.55'
1301.5
920.76
1321.04
2634.18
2629.15
2630.30
1315.15
1315.13
657.56'
89°36'
90°24'
89°53'
90°08'
90°07'
90°25'
89°35'
R.O.T. 26+16.1
P.I. 20+73.3
R.C. 18+87.13
P.I. 14+64.71
Δ 43°26'
D. 24°00'
R. 2100 ft.
500' LINE
FOSS
ROAD
COUNTY
T. 30 N - R. 23 W.
T. 29 N - R. 23 W.
31-30-23
50134