SEC. 33·30·23

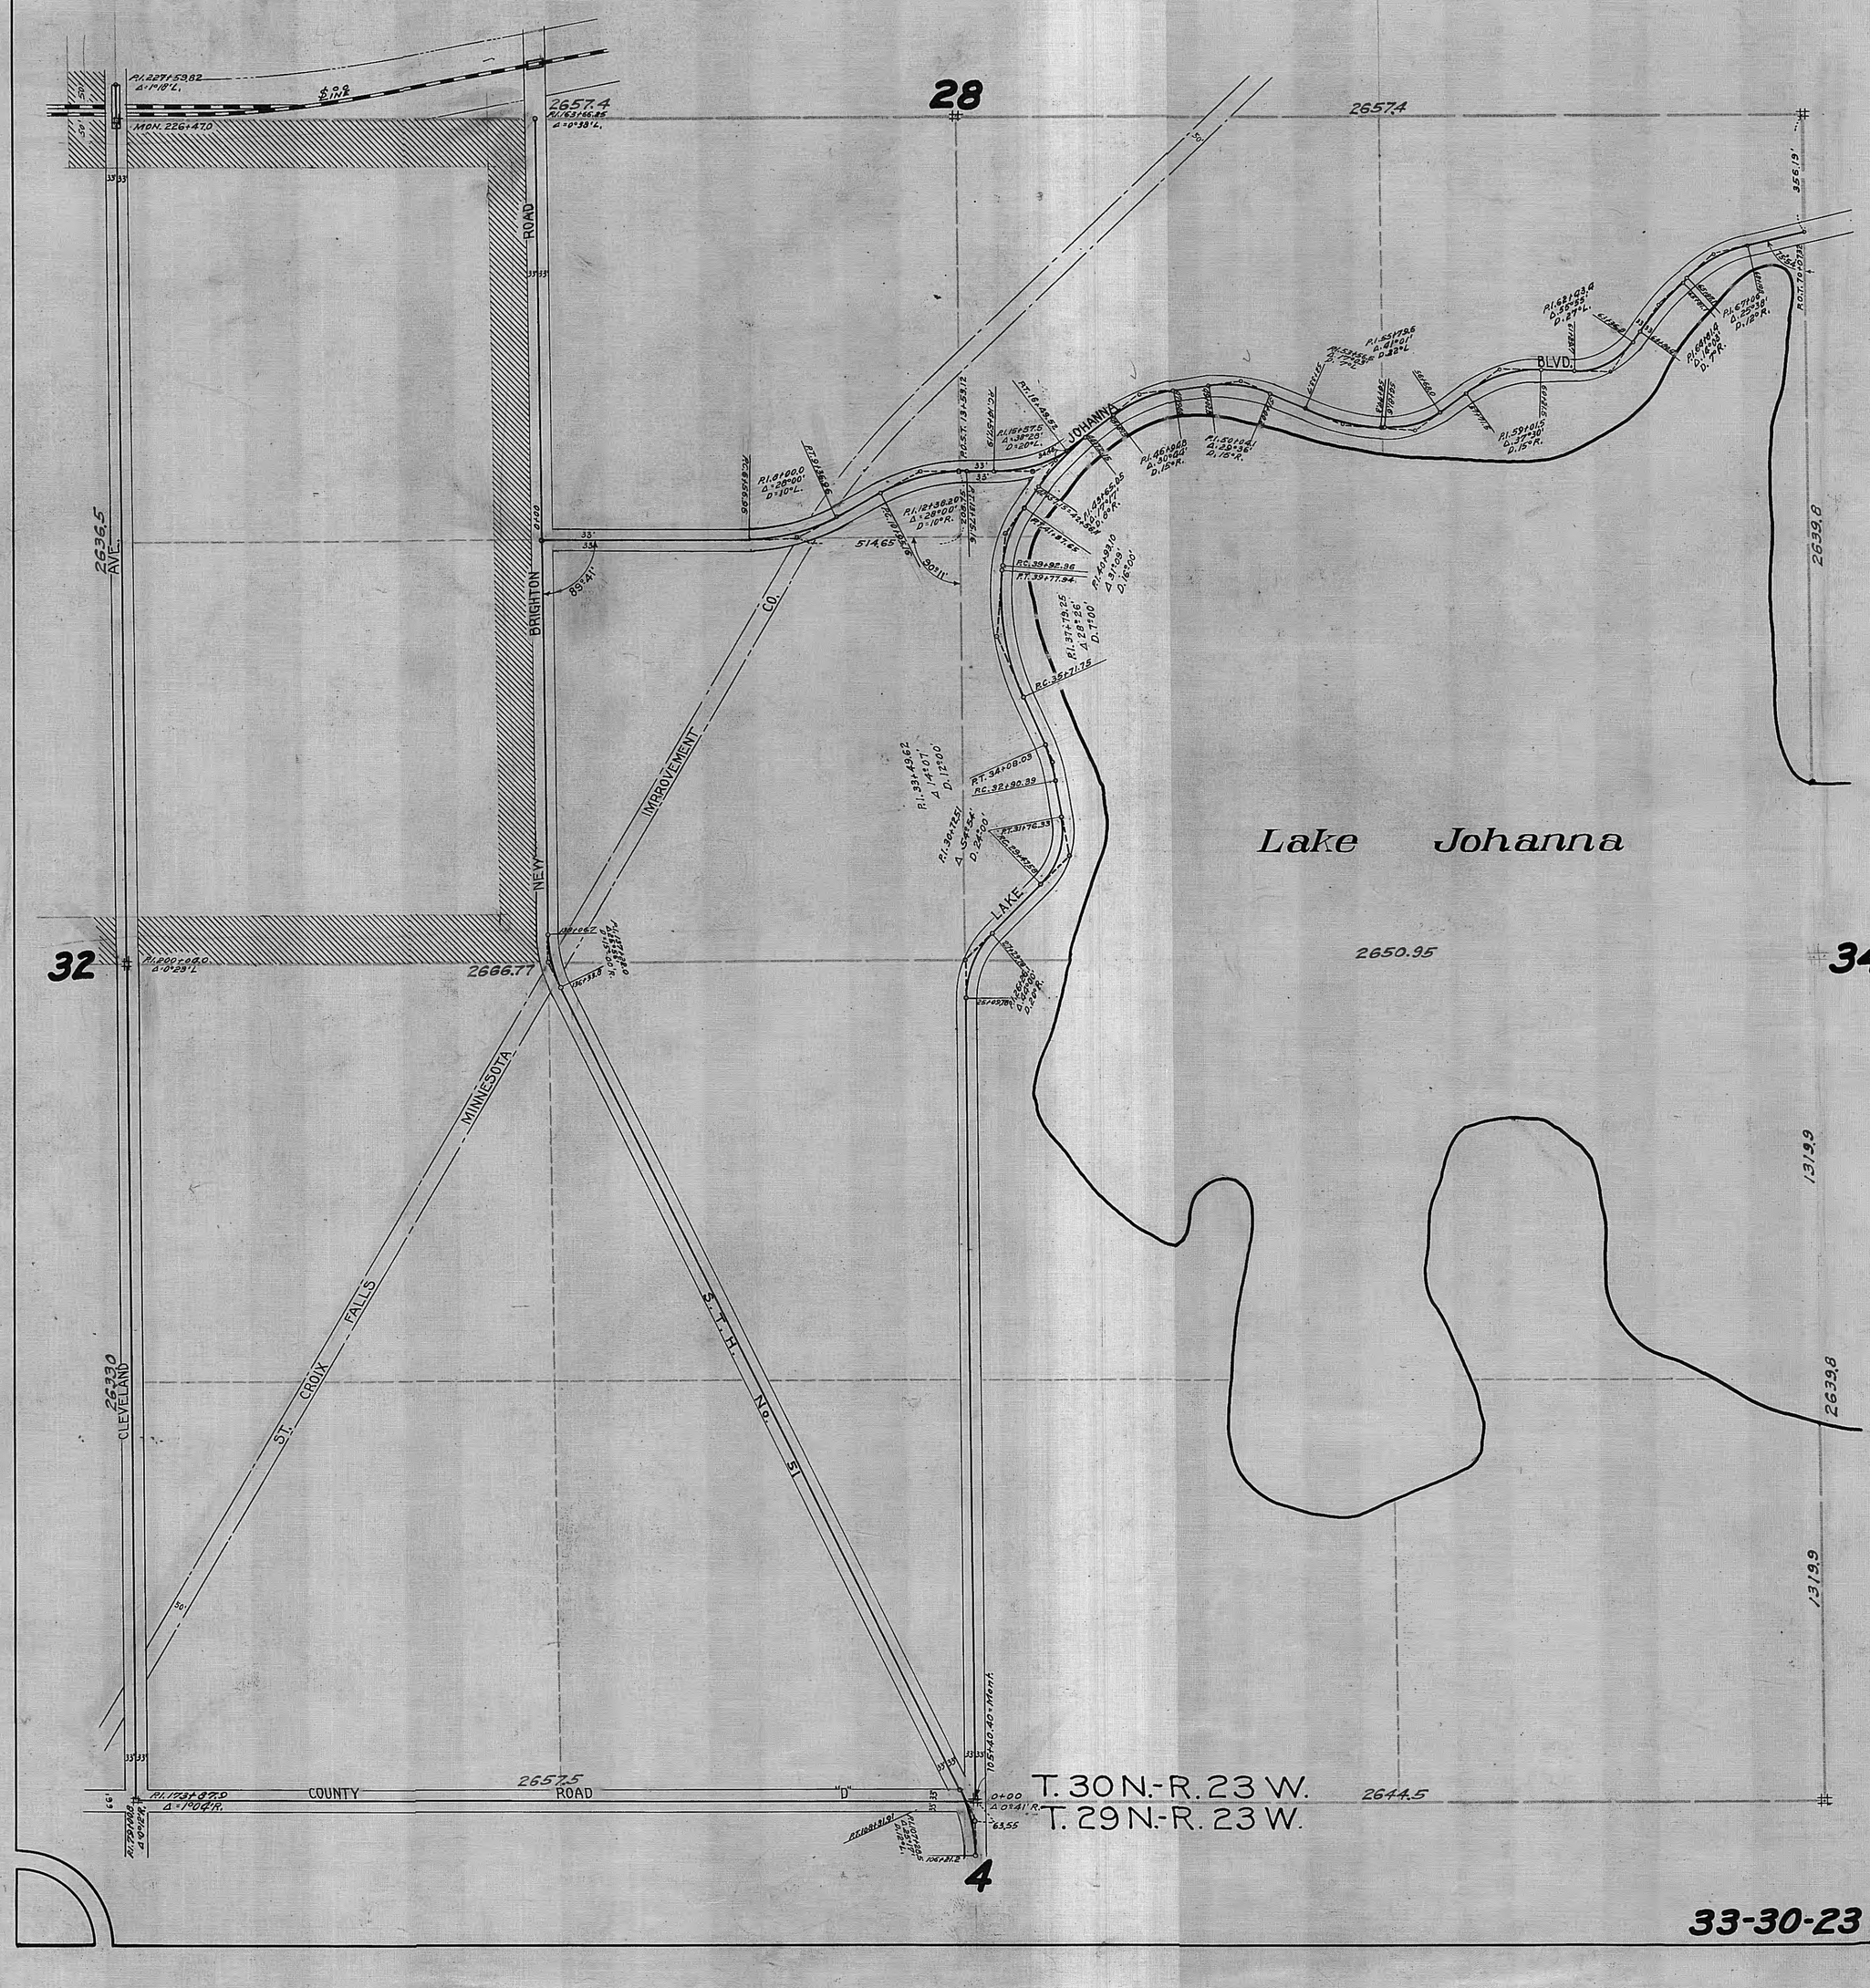
28
32
34
4
2657.4
2636.5
2666.77
2650.95
2639.8
1319.9
2644.5
2633.0
2657.5
AVE.
ROAD
BRIGHTON
NEW
IMPROVEMENT
CO.
JOHANNA
BLVD.
LAKE
Lake Johanna
MINNESOTA
ST. CROIX FALLS
S. T. H. No. 51
CLEVELAND
COUNTY ROAD "D"
MON. 2264.70
514.65
89°41'
T. 30 N.-R. 23 W.
T. 29 N.-R. 23 W.
33-30-23
50234