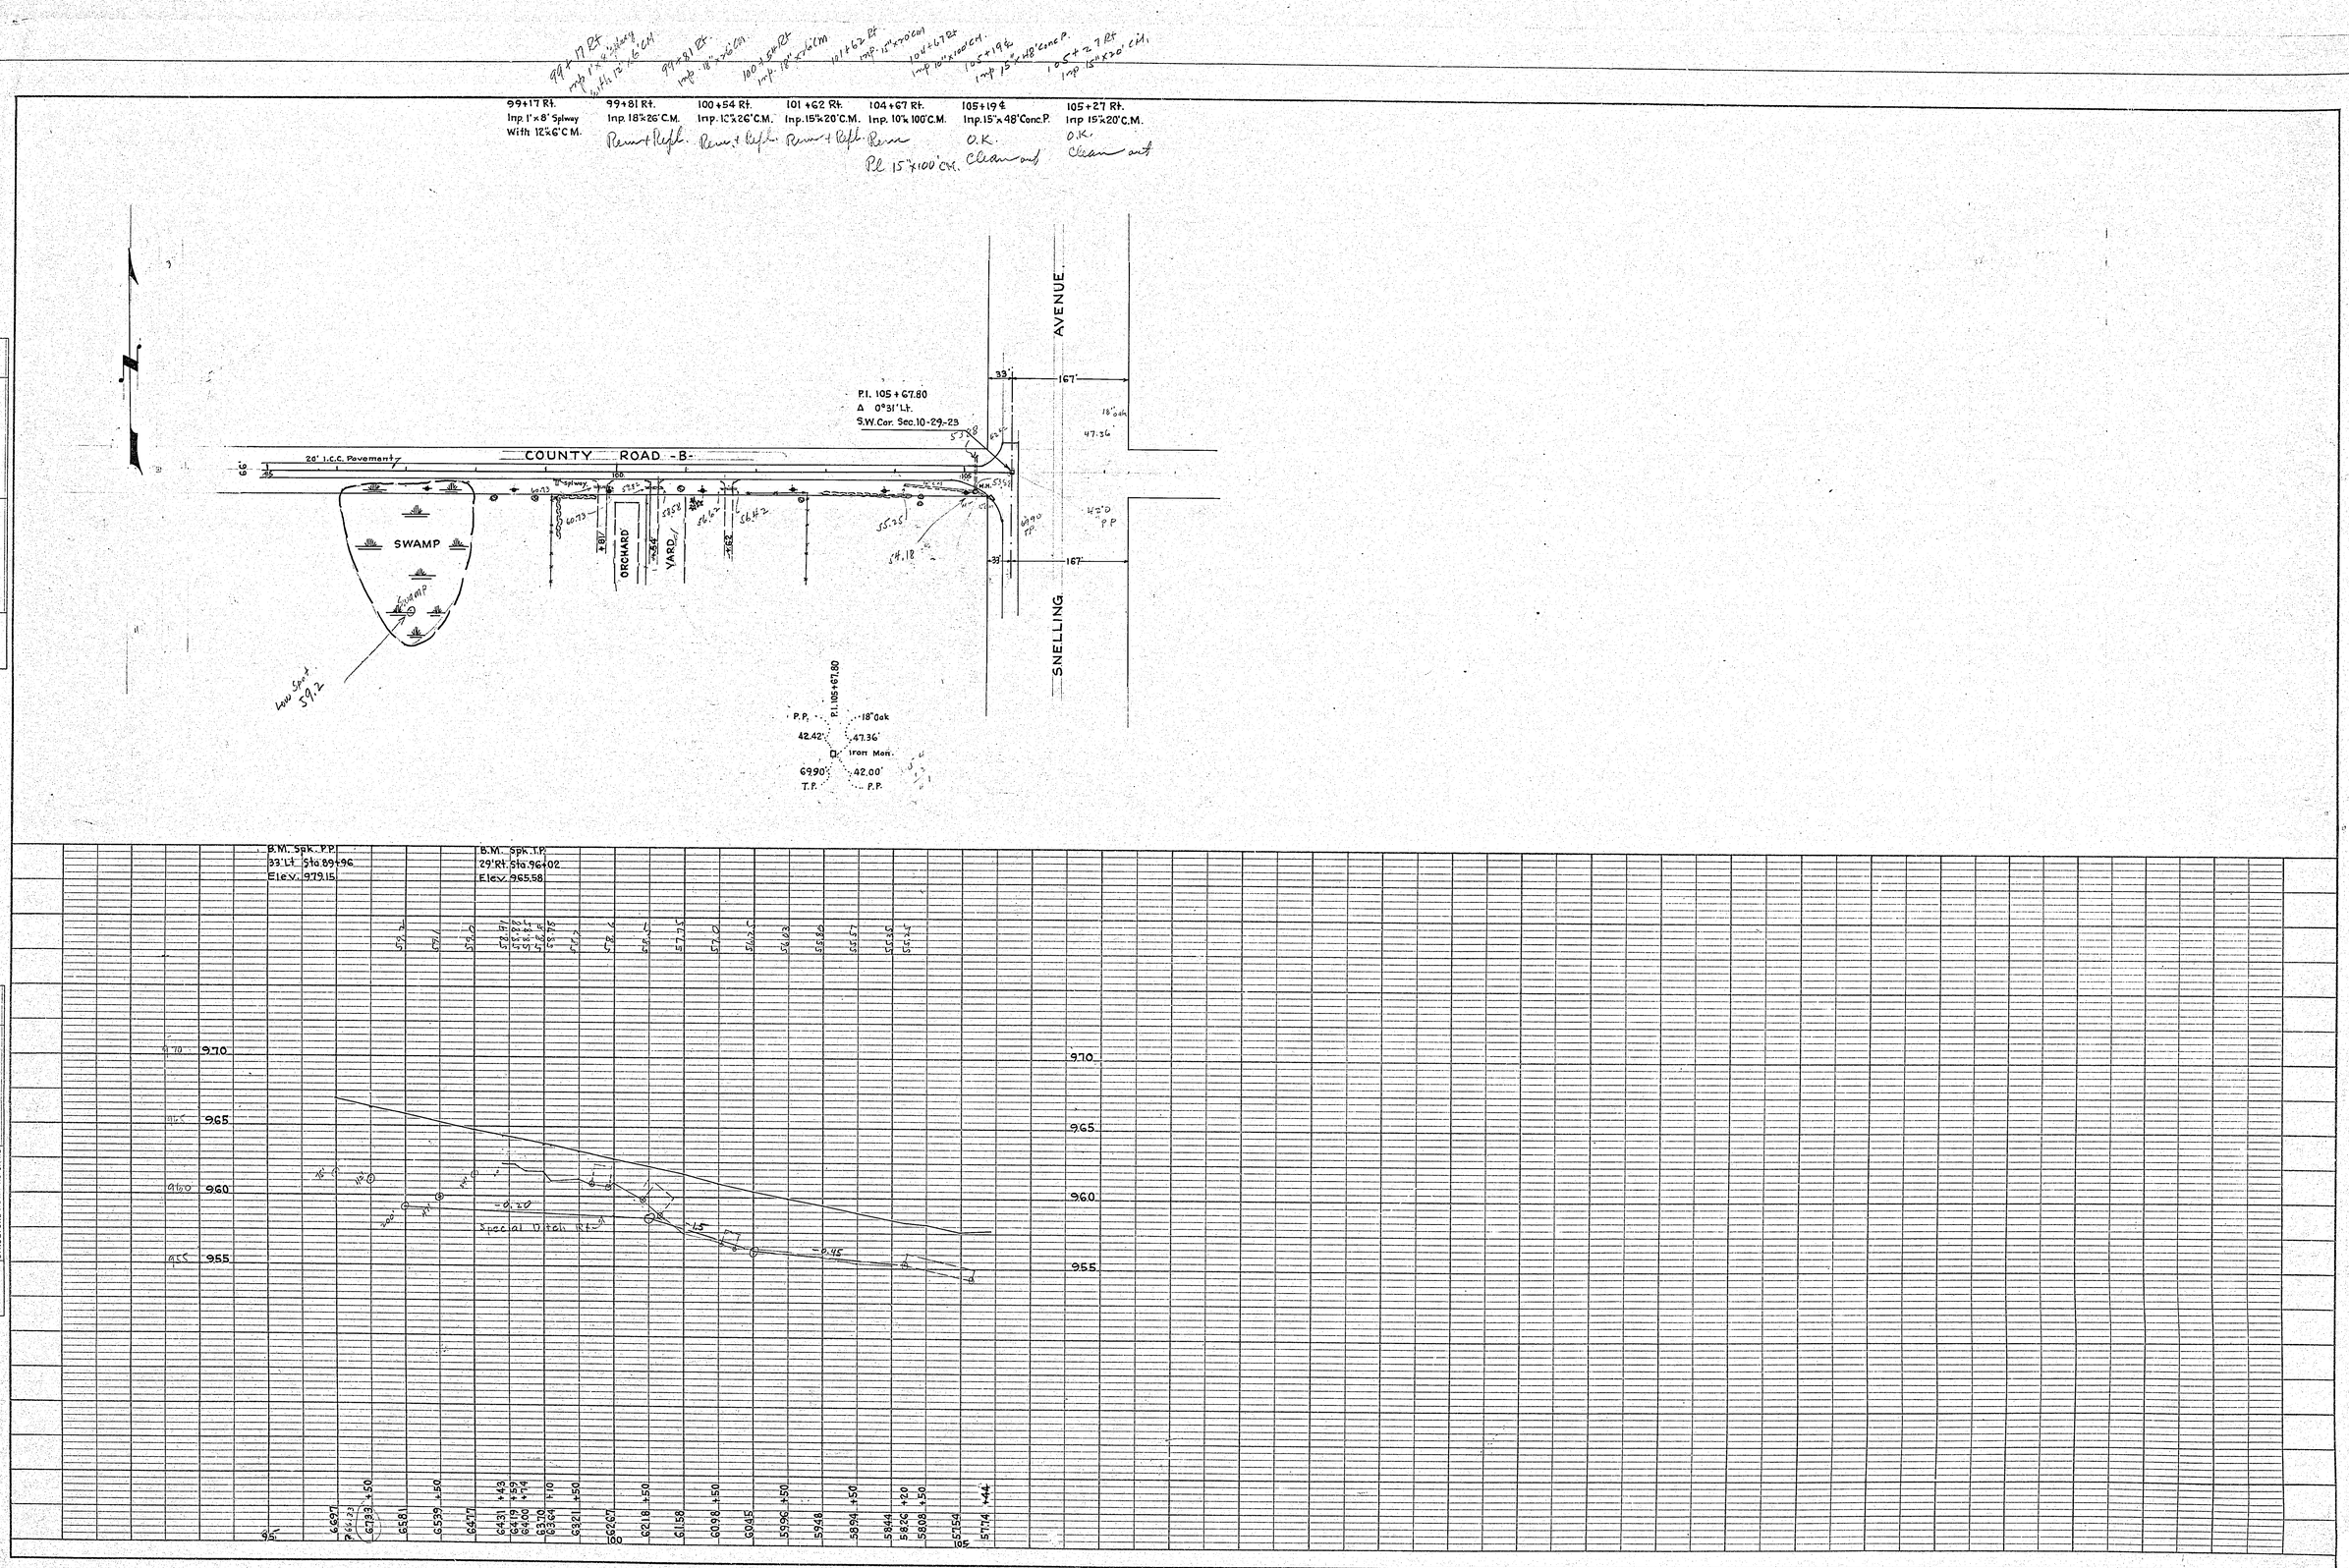

PLATE 1—PLAN—PROFILE O. P. R. & R. E. STANDARD
KEUFFEL & ESSER CO. NEW YORK

K & E CO. No. 345-1 MADE IN U.S.A. 22205-1

Drainage Co. Rd B West of Snelling
South side of "B"

3309