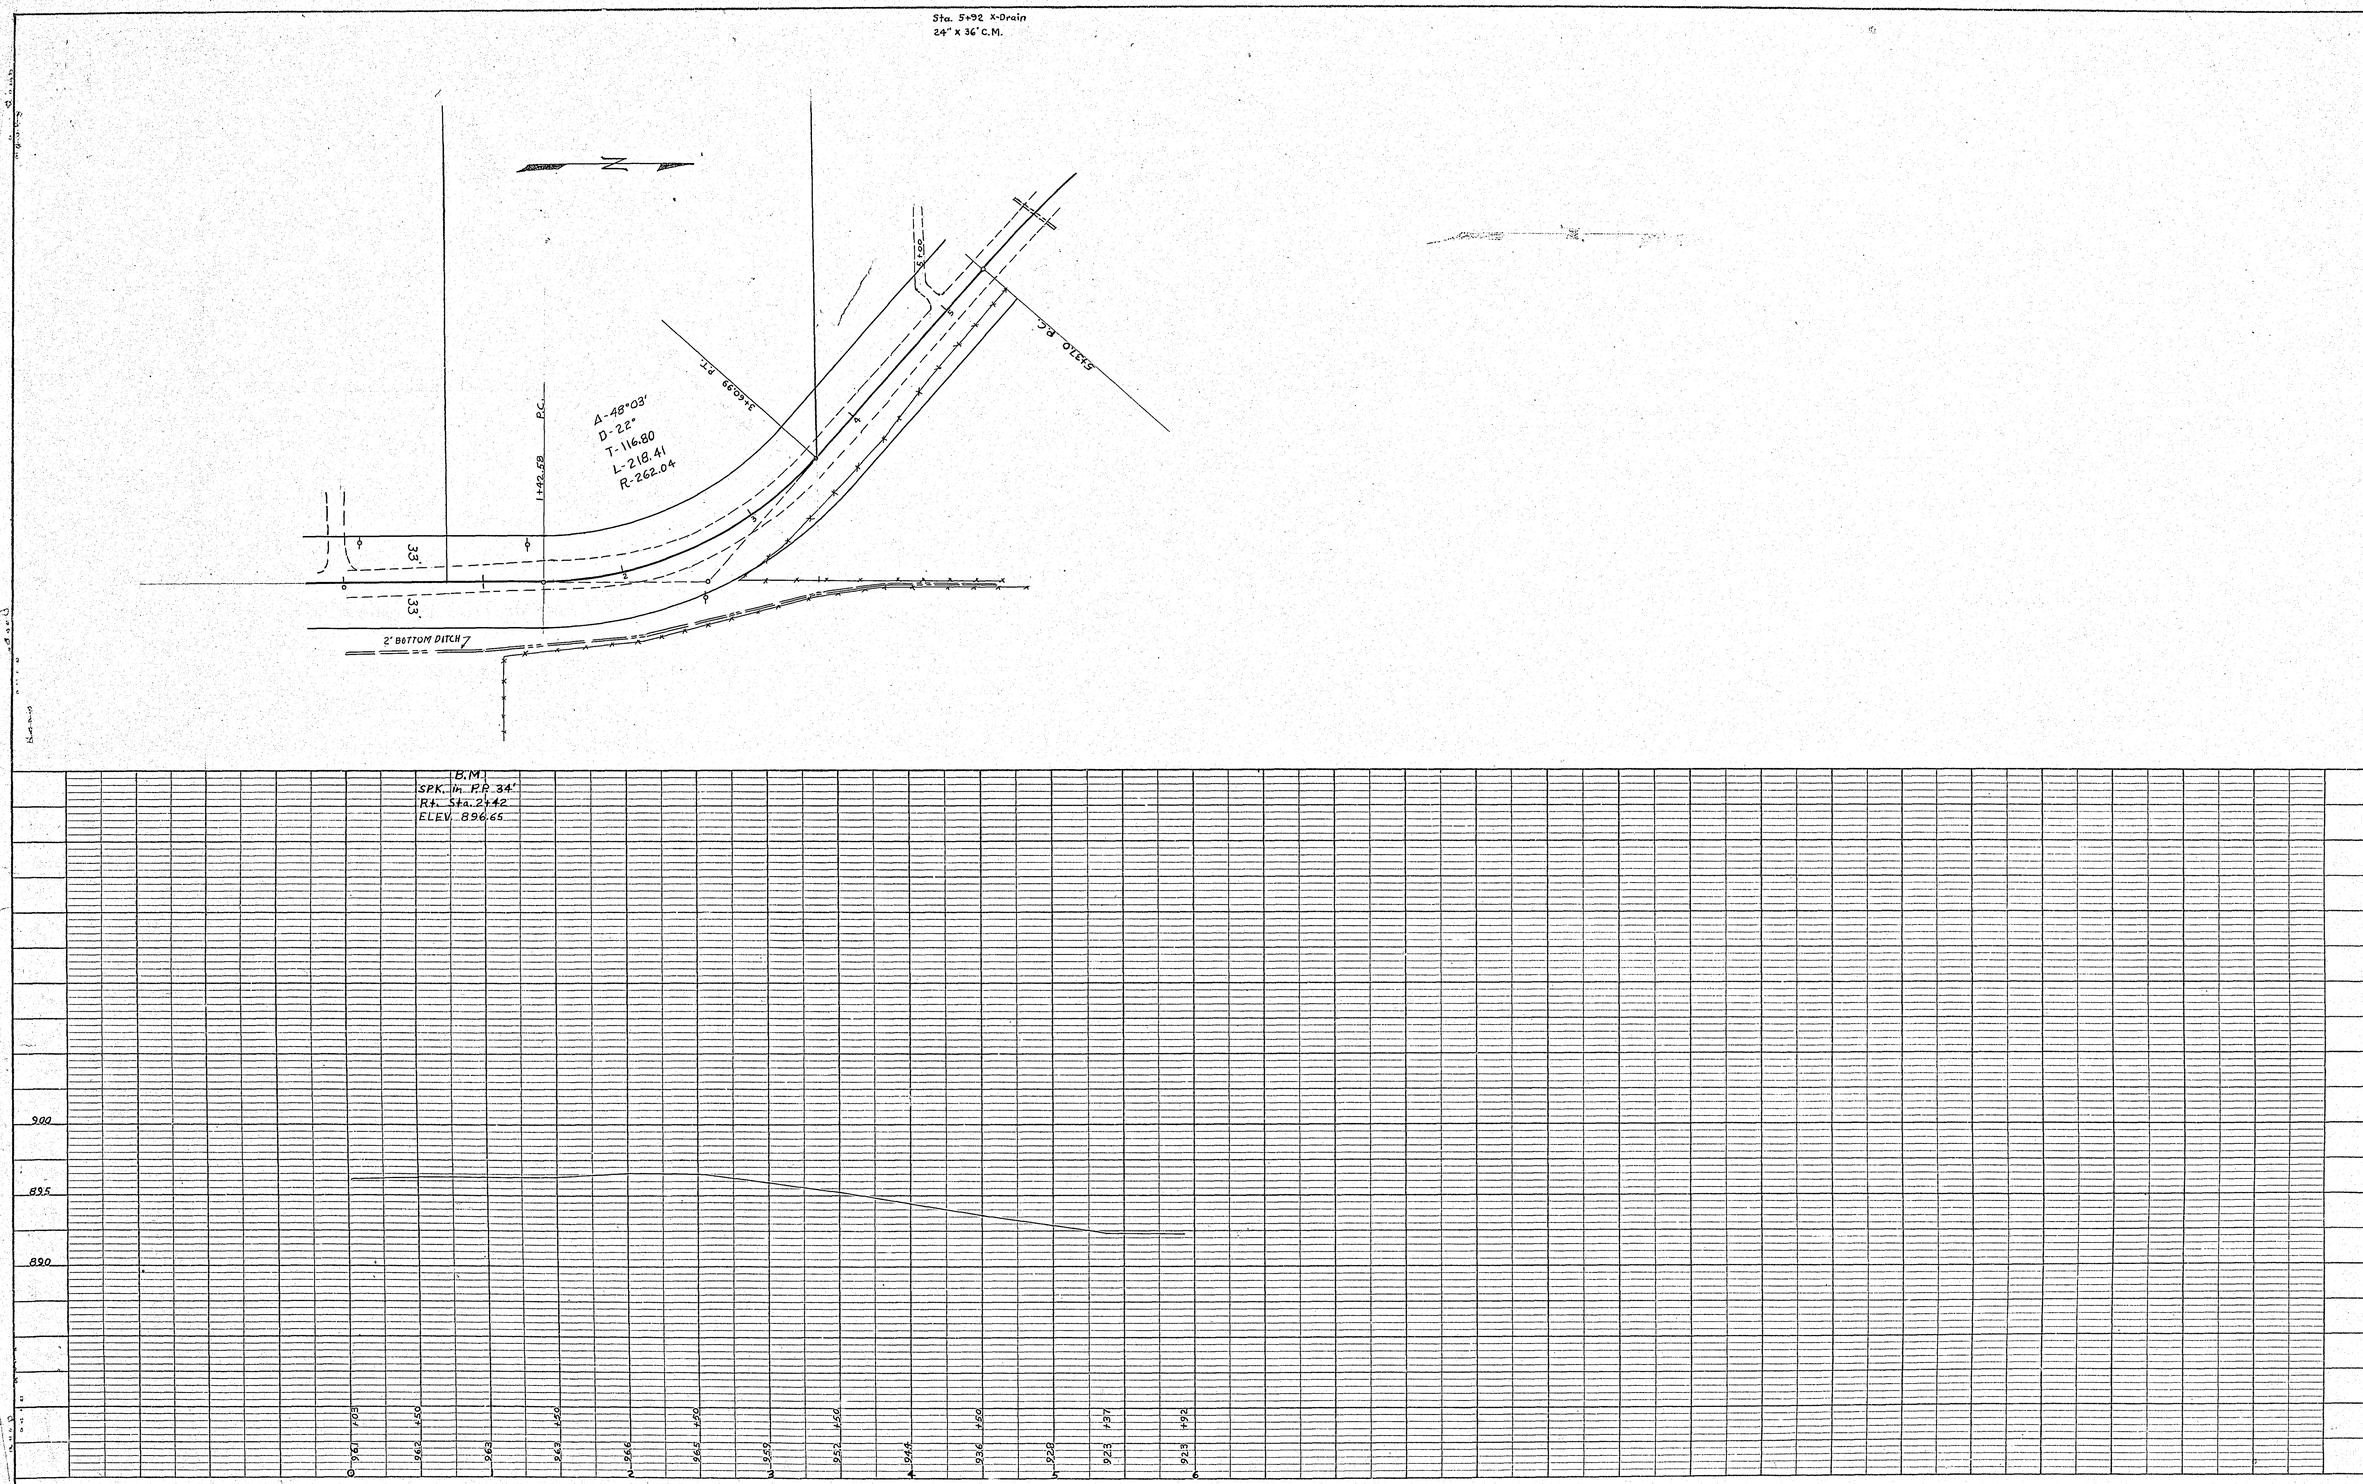

Victoria St. Curve - 700' so. of "C"

6672