Fed. Proj. No.

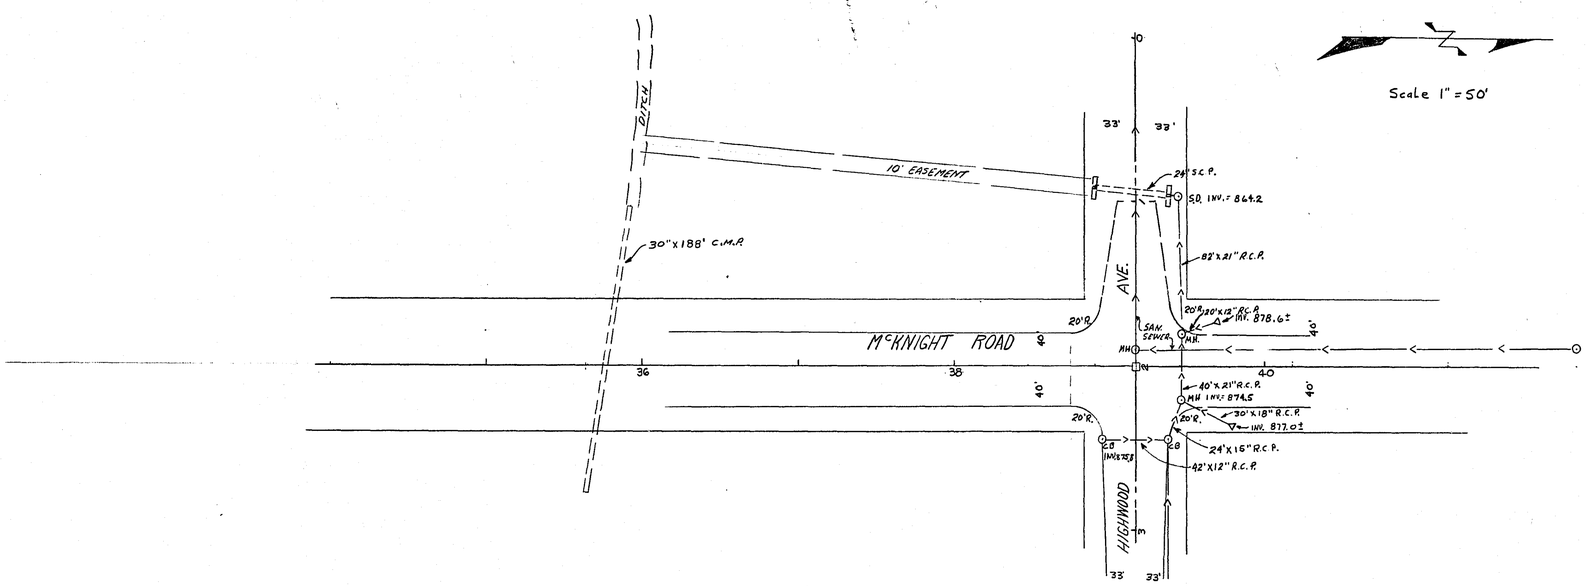

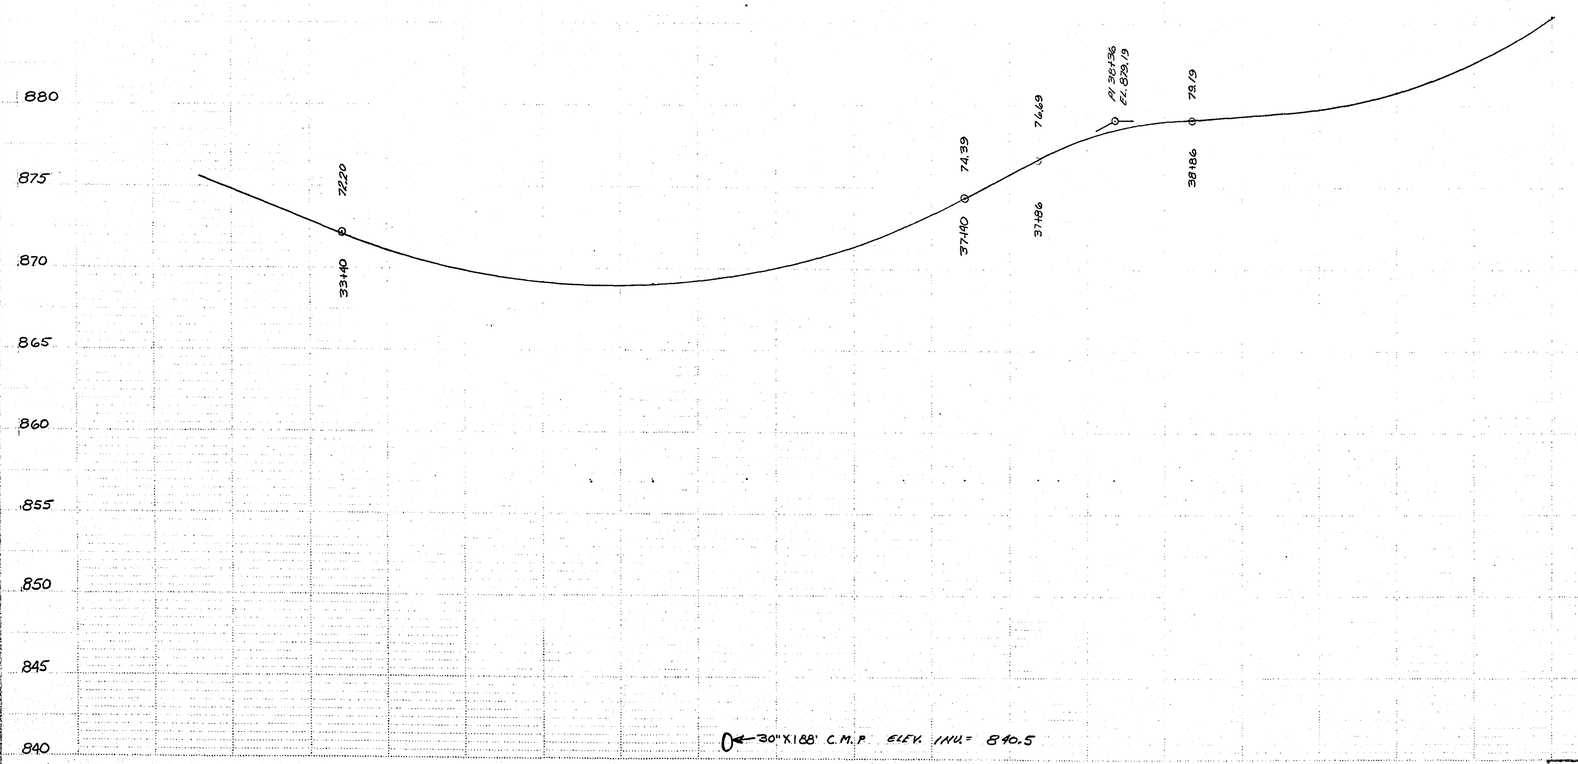

MICROFILMED
RAMSEY CO. ENGR.

State Proj. No. Sheet No. 1 of Sheets

K.b. 16-126