

# WEST END ANNEX


RAMSEY CO. MINN

SCALE: 1 INCH = 100 FT.

P. M. DANL. SURV. - JULY 1890.  
MINNEAPOLIS

RECORDED AUG. 9. 1890.

NOTE: ALL STREETS, AVENUES AND ALLEYS  
HEREON SHOWN ARE DEDICATED.

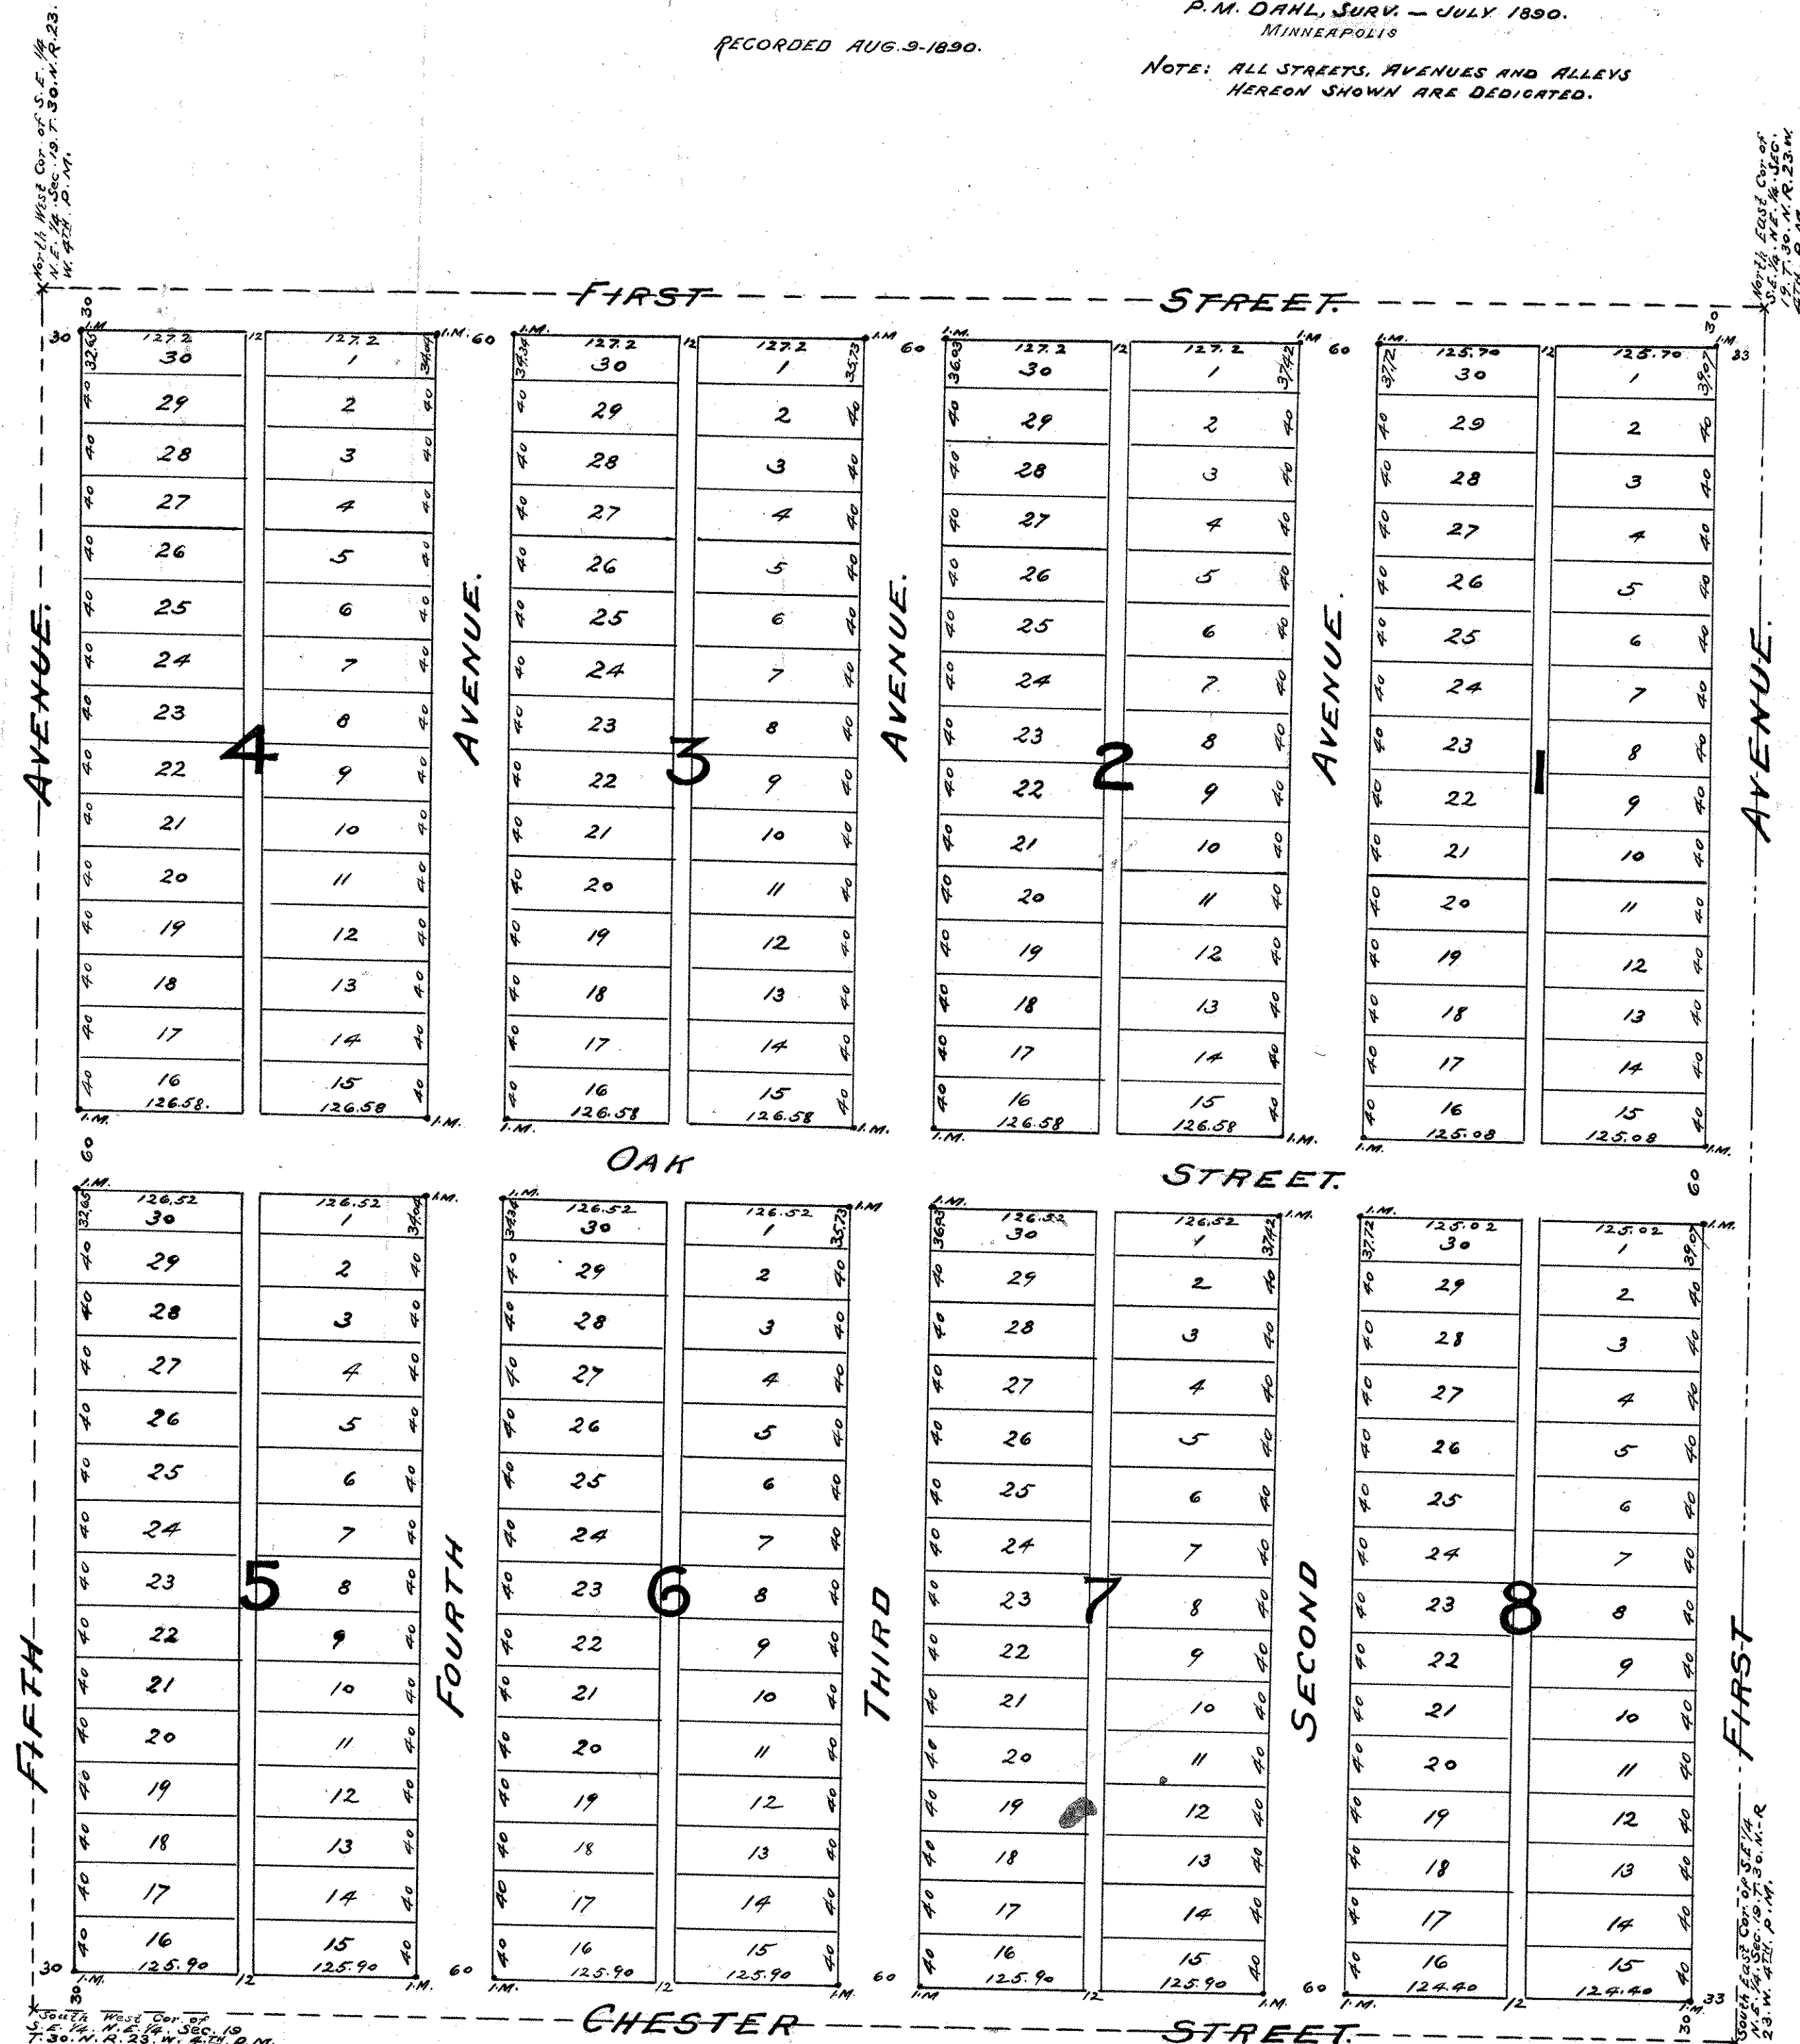




